


Elektryka

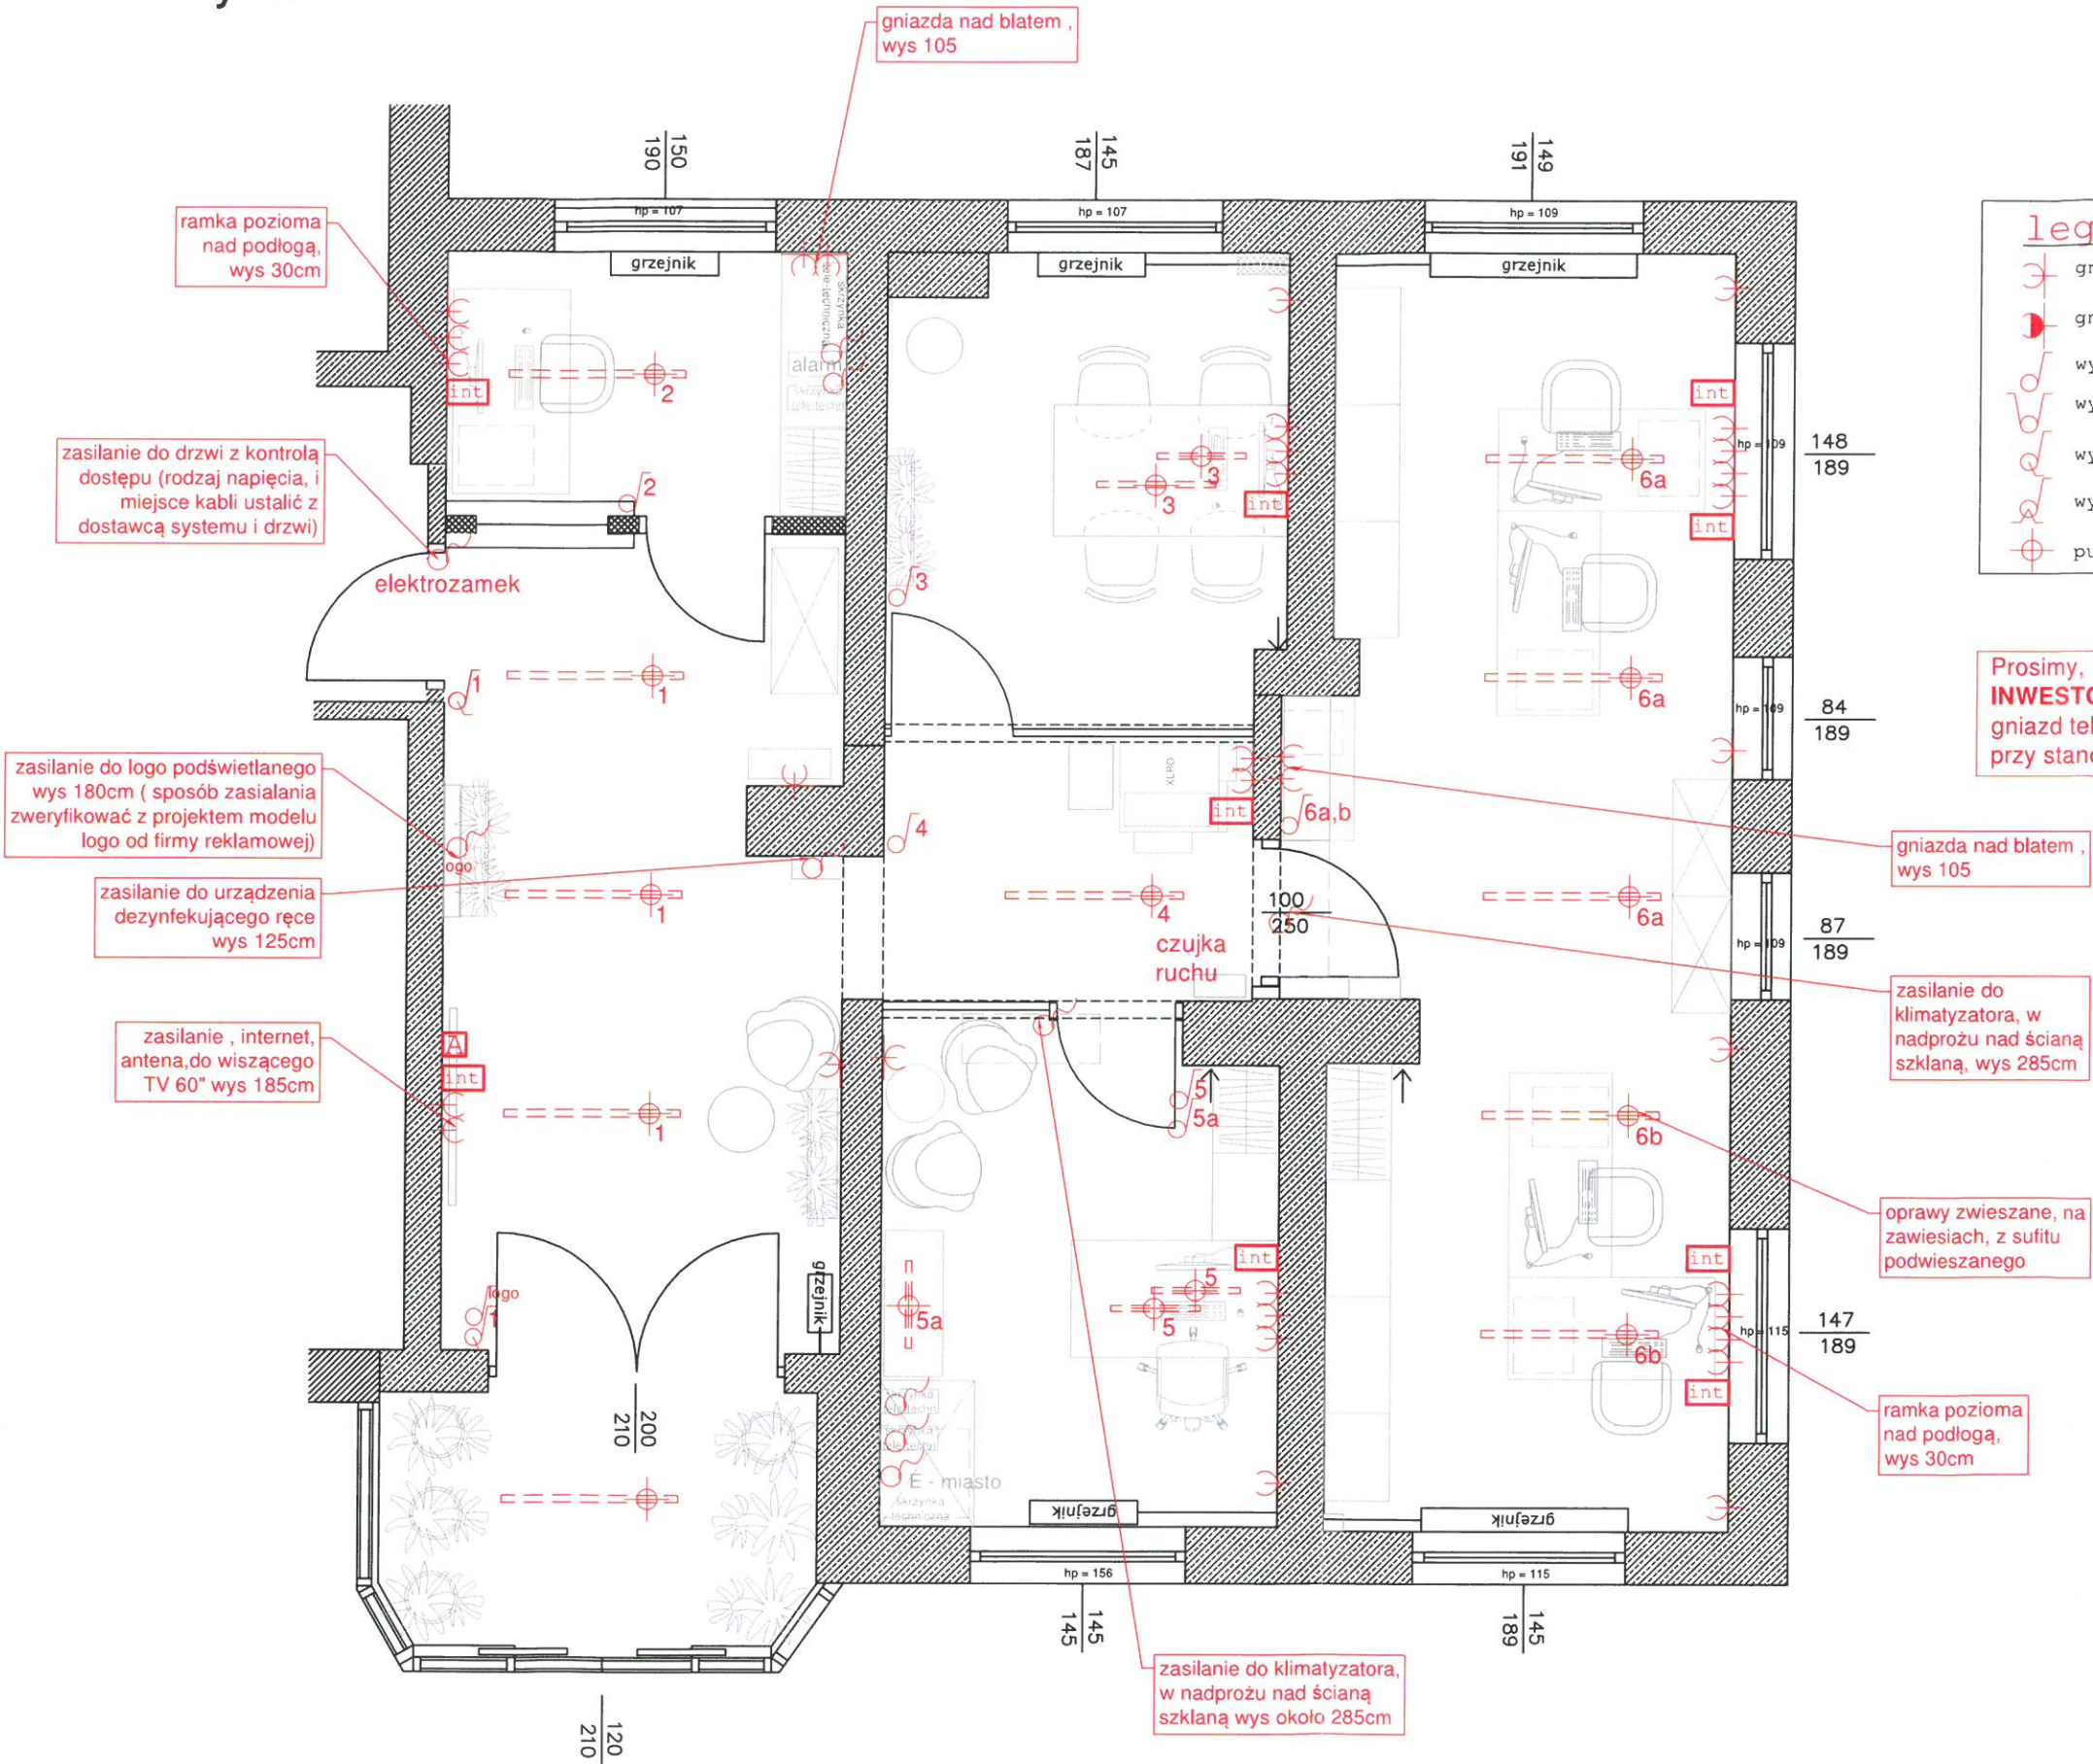

legenda

- | | | | |
|--|-----------------------------|--|--|
| | gniazdo poj. | | wyłączniki i gniazda w systemie ramkowym /wyłączniki - pion wys. srodka 120 cm |
| | gniazdo IP44, z uziemieniem | | gniazda nad blatem - poziom, wys 105 cm / zostawiamy zapaskabla! |
| | wyłącznik pojedynczy | | gniazdo antenowe |
| | wyłącznik podwójny | | internetowe-ruter |
| | wyłącznik schodowy | | zasilanie np. do logo |
| | wyłącznik krzyżowy | | domofon |
| | punkt oświetleniowy | | termostat |

Prosimy, aby **ELEKTRYK** ustalił ostatecznie z **INWESTOREM** na inwestycji, miejsce i rodzaj gniazd teletechn., internetowych, telefonicznych przy stanowiskach komputerowych.


WSZYSTKIE PROJEKTOWANE WYMIARY I POWIERZCHNIE WYKONAWCA POWINIEN ZWERYFIKOWAĆ Z RZECZYWISTYMI NA BUDOWIE.

PRZED ROZPOCZĘCIEM ROBÓT WYKONAWCA POWINIEN SPORZĄDZIĆ PROJEKT WYKONAWCZY.







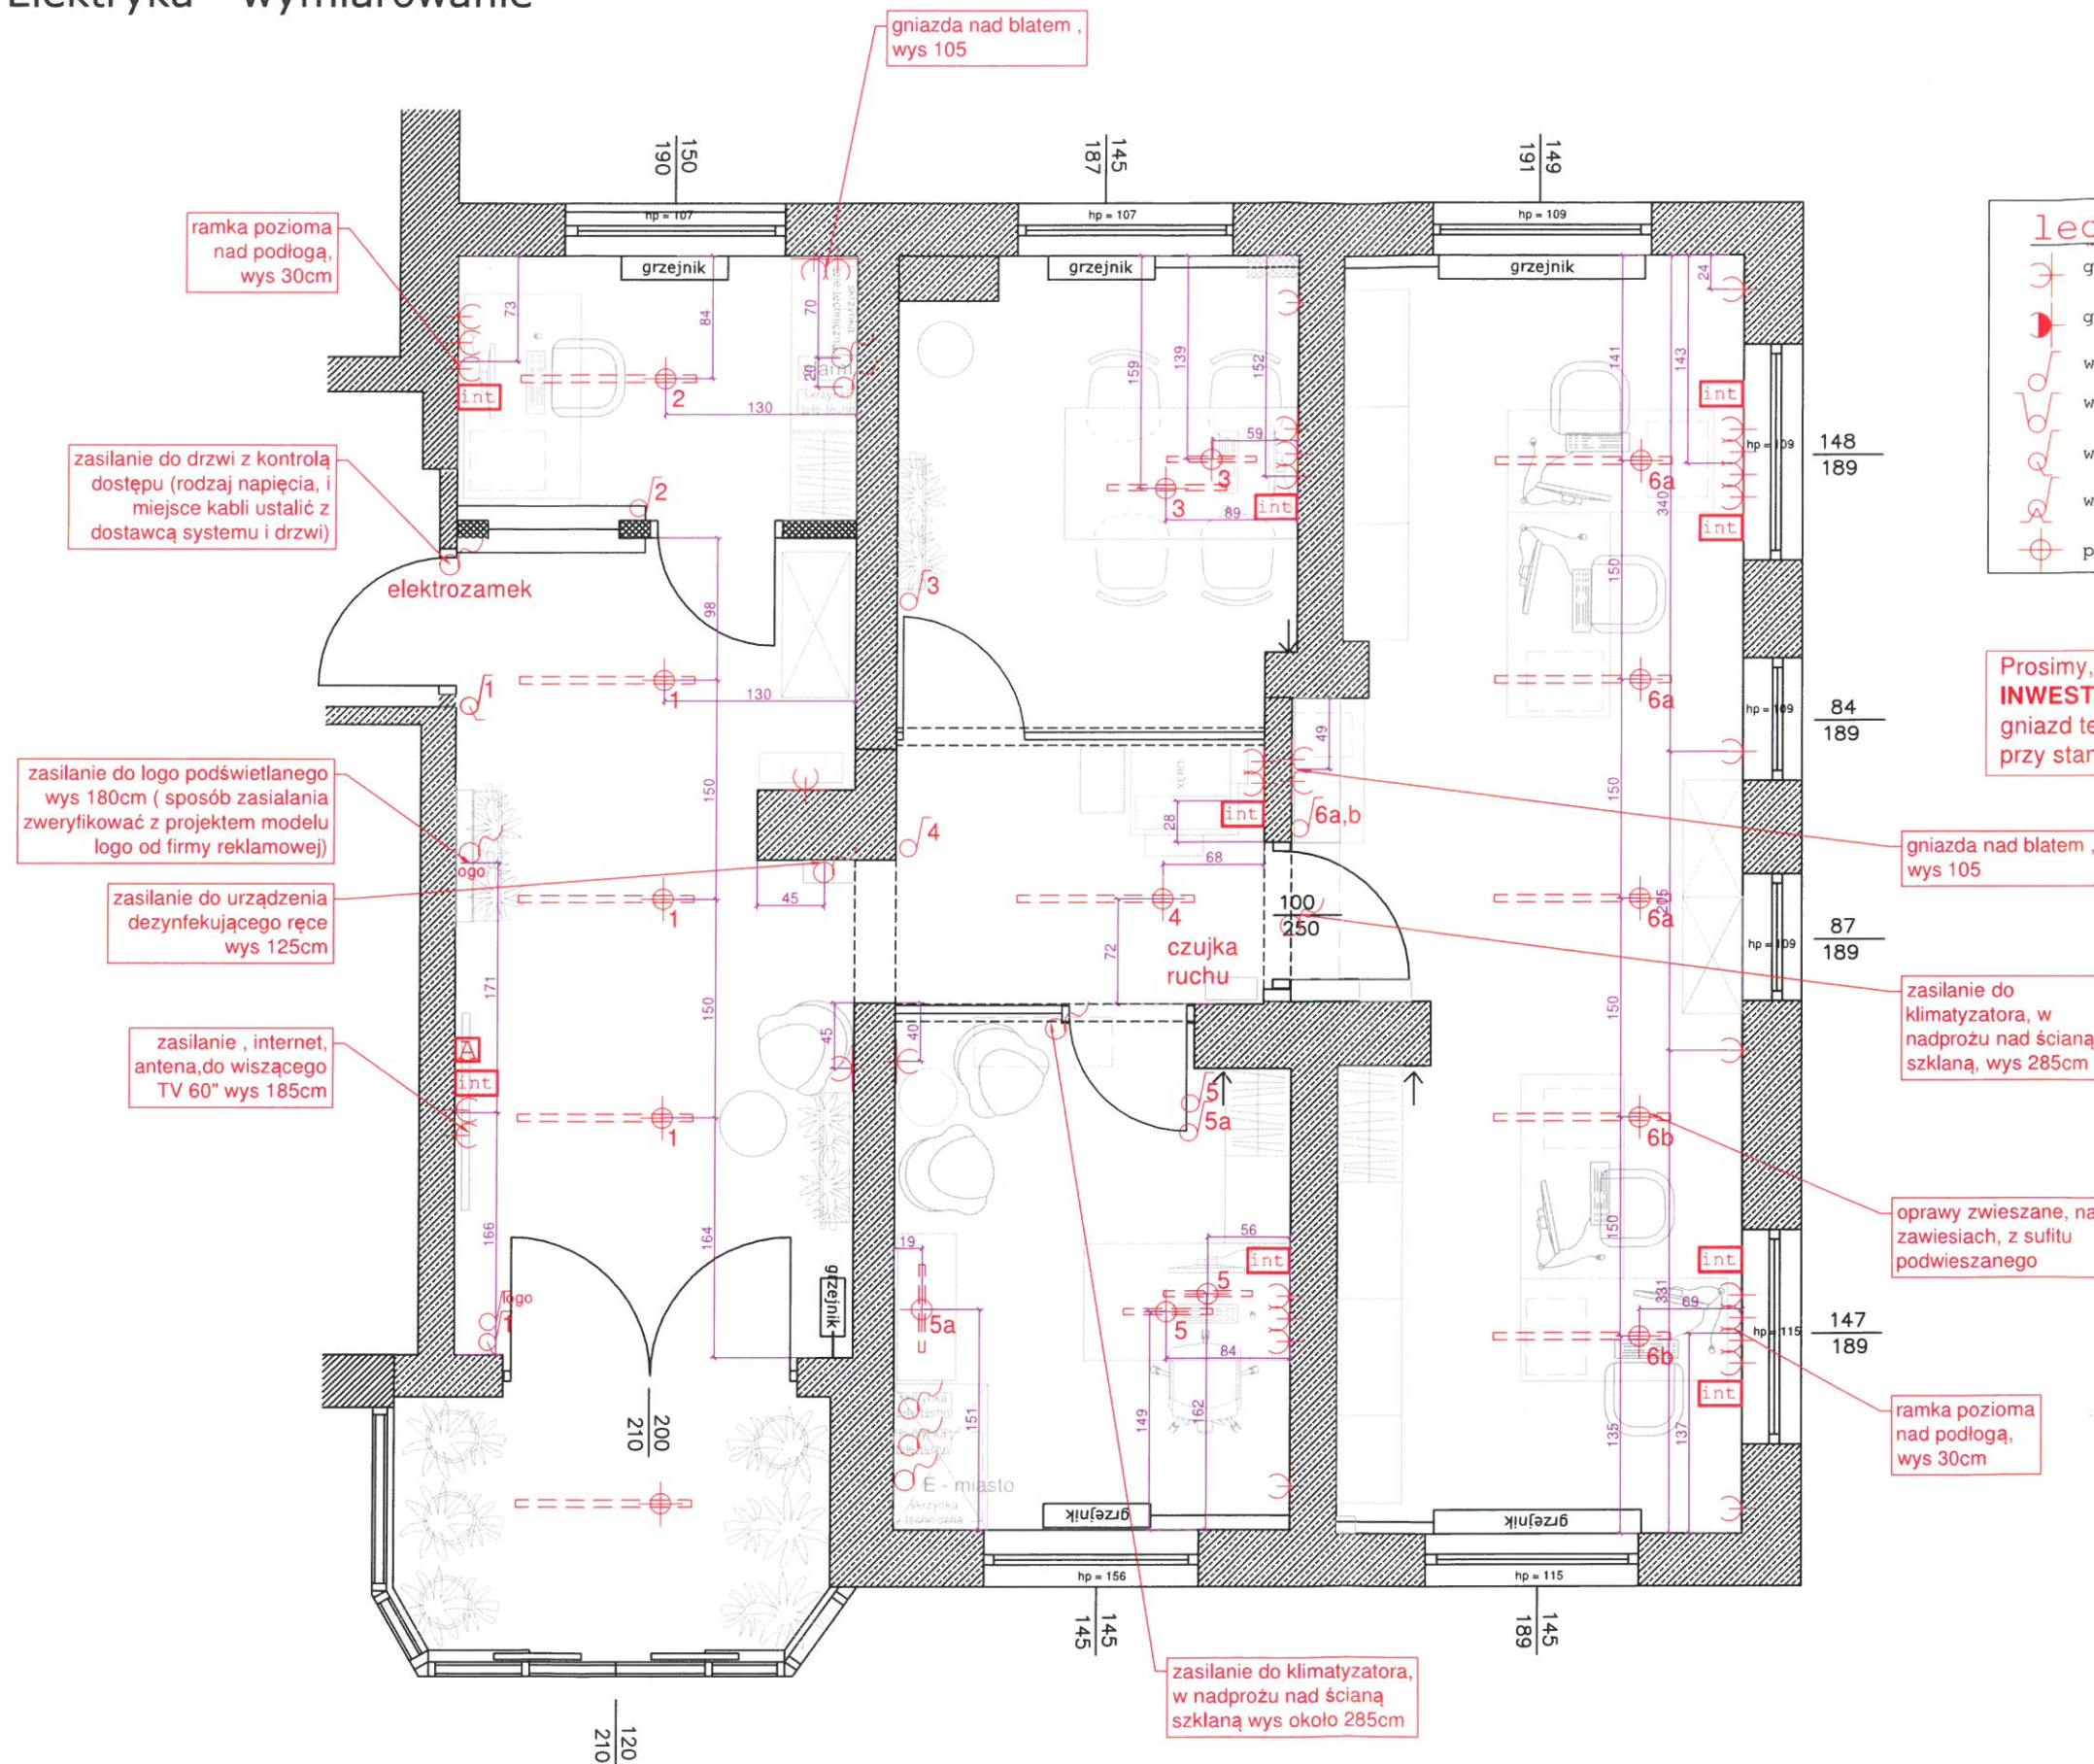






WSZYSTKIE EWENTUALNE ZMIANY W TRAKCIE REALIZACJI PRAC WYKOŃCZENIOWYCH WYNIKAJĄCE Z UWARUNKOWAŃ TECHNOLOGICZNYCH POWINNY BYĆ UZGODNIONE PRZEZ WYKONAWCĘ Z INWESTOREM W POROZUMIENIU Z PROJEKTANTEM.

wykonawca:	data: 24.02.2021
AB Studio Pracownia Projektowa Wnętrz Anna Bedlicka-Gózdź	skala: 1:50
tytuł rysunku:	20-301 Lublin tel. 603 051 547 ul. Fabryczna 2 tel. 81 307 07 37 lok. 3.17, Galeria GALA
Elektryka	
inwestor:	Biuro PEC, Biała Podlaska

Elektryka - wymiarowanie



legenda

	gniazdo poj.	/wyłączniki -pion wys. srodka 120 cm	
	gniazdo IP44, z uziemieniem	- poziom, wys 30 cm / gniazda nad	
	wyłącznik pojedynczy	blatem - poziom, wys 105 cm/zostawiamy zapaskabla	
	wyłącznik podwójny		gniazdo antenowe
	wyłącznik schodowy		internetowe-ruter
	wyłącznik krzyżowy		zasilanie np. do logo
	punkt oświetleniowy		domofon
			termostat

Prosimy, aby **ELEKTRYK** ustalił ostatecznie z **INWESTOREM** na inwestycji, miejsce i rodzaj gniazd teletechn., internetowych, telefonicznych przy stanowiskach komputerowych.


WSZYSTKIE PROJEKTOWANE WYMIARY I POWIERZCHNIE WYKONAWCA POWINIEN ZWERYFIKOWAĆ Z RZECZYWISTYMI NA BUDOWIE.

PRZED ROZPOCZĘCIEM ROBÓT WYKONAWCA POWINIEN SPORZĄDZIĆ PROJEKT WYKONAWCZY.

WSZYSTKIE EWENTUALNE ZMIANY W TRAKCIE REALIZACJI PRAC WYKOŃCZENIOWYCH WYNIKAJĄCE Z UWARUNKOWAŃ TECHNOLOGICZNYCH POWINNY BYĆ UZGODNIONE PRZEZ WYKONAWCĘ Z INWESTOREM W POROZUMIENIU Z PROJEKTANTEM.

wykonawca:	data: 24.02.2021
AB Studio Pracownia Projektowa Wnętrz Anna Bedlicka-Góźdz	skala: 1:50
tytuł rysunku:	20-301 Lublin tel. 603 051 547 ul. Fabryczna 2 tel. 81 307 07 37 lok. 3.17, Galeria GALA
Elektryka - wymiarowanie	
inwestor:	Biuro PEC, Biała Podlaska



Układ sufitu kasetonowego, podwieszanego - sugerowany.
Wysokość sufitu - 310cm (około 10 cm nad najwyższym oknem)

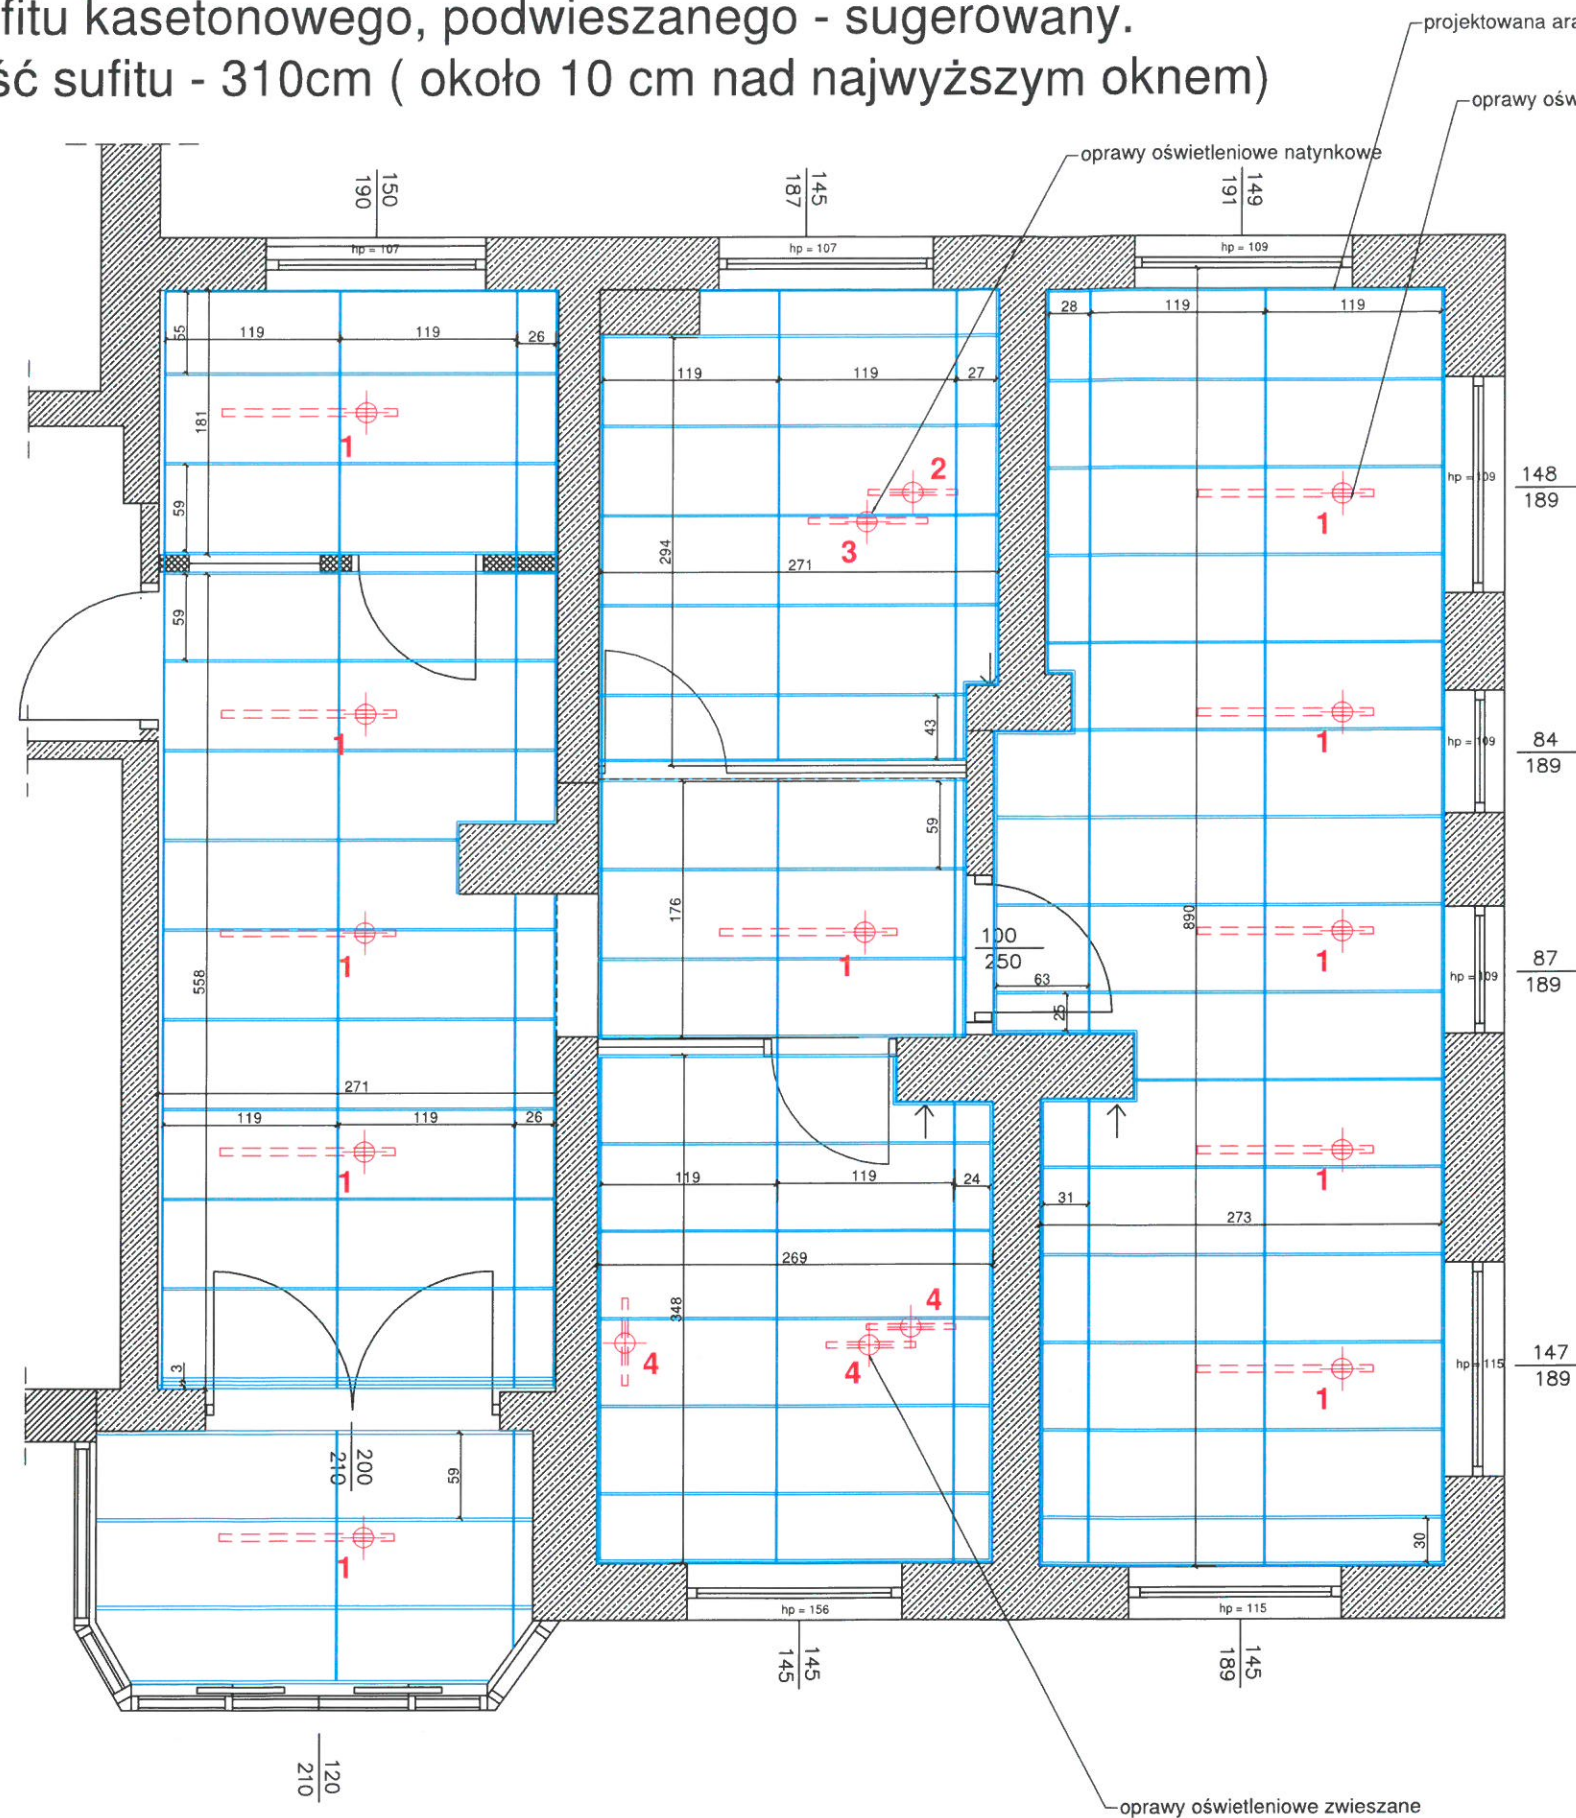

Sugerowane rozmiar kasetonu 120x60cm :



Sugerowane profile, szerokość 15mm :

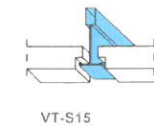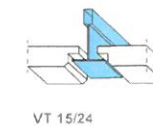

Oprawy oświetleniowe :

- 1 - lampa zwieszana Lena Light Baris 40 LED ,
długość 115cm, opal, barwa 3000 K, czarna
- 2 - lampa natynkowa Labra Fraam Up 6.6 , czarna, 60x60cm
- 3 - lampa natynkowa Labra Fraam Down 6.9, czarna, 80x60cm
- 4 - lampa wisząca Labra Fraam Move 6.6, czarna , 60x60cm


WSZYSTKIE PROJEKTOWANE WYMIARY I POWIERZCHNIE
WYKONAWCA POWINIEN ZWERYFIKOWAĆ
Z RZECZYWISTYMI NA BUDOWIE.

PRZED ROZPOCZĘCIEM ROBÓT WYKONAWCA
POWINIEN SPORZĄDZIĆ PROJEKT WYKONAWCZY SUFITU
uwzględniając elementy które mogą się w nim znaleźć tj
anemostaty, elementy monitoringu (na chwilę obecną nie
posiadamy wystarczających informacji aby to nanieść na projekt).

WSZYSTKIE EWENTUALNE ZMIANY W TRAKCIE REALIZACJI
PRAC WYKOŃCZENIOWYCH MOGĄCE WPLYNĄĆ NA
WYGLĄD OSTATECZNY A WYNIKAJĄCE Z UWARUNKOWAŃ
TECHNOLOGICZNYCH POWINNY BYĆ UZGODNIONE PRZEZ
WYKONAWCĘ Z INWESTOREM W POROZUMIENIU Z
PROJEKTANTEM.

wykonawca:	data: 24.02.2021
AB Studio Pracownia Projektowa Wnętrz Anna Bedlicka-Góźdz	skala: 1:50
tytuł rysunku:	20-301 Lublin tel. 603 051 547 ul. Fabryczna 2 tel. 81 307 07 37 lok. 3.17, Galeria GALA
inwestor:	Układ sufitu kasetonowego
	Biuro PEC, Biała Podlaska

Pokrycie podłóg

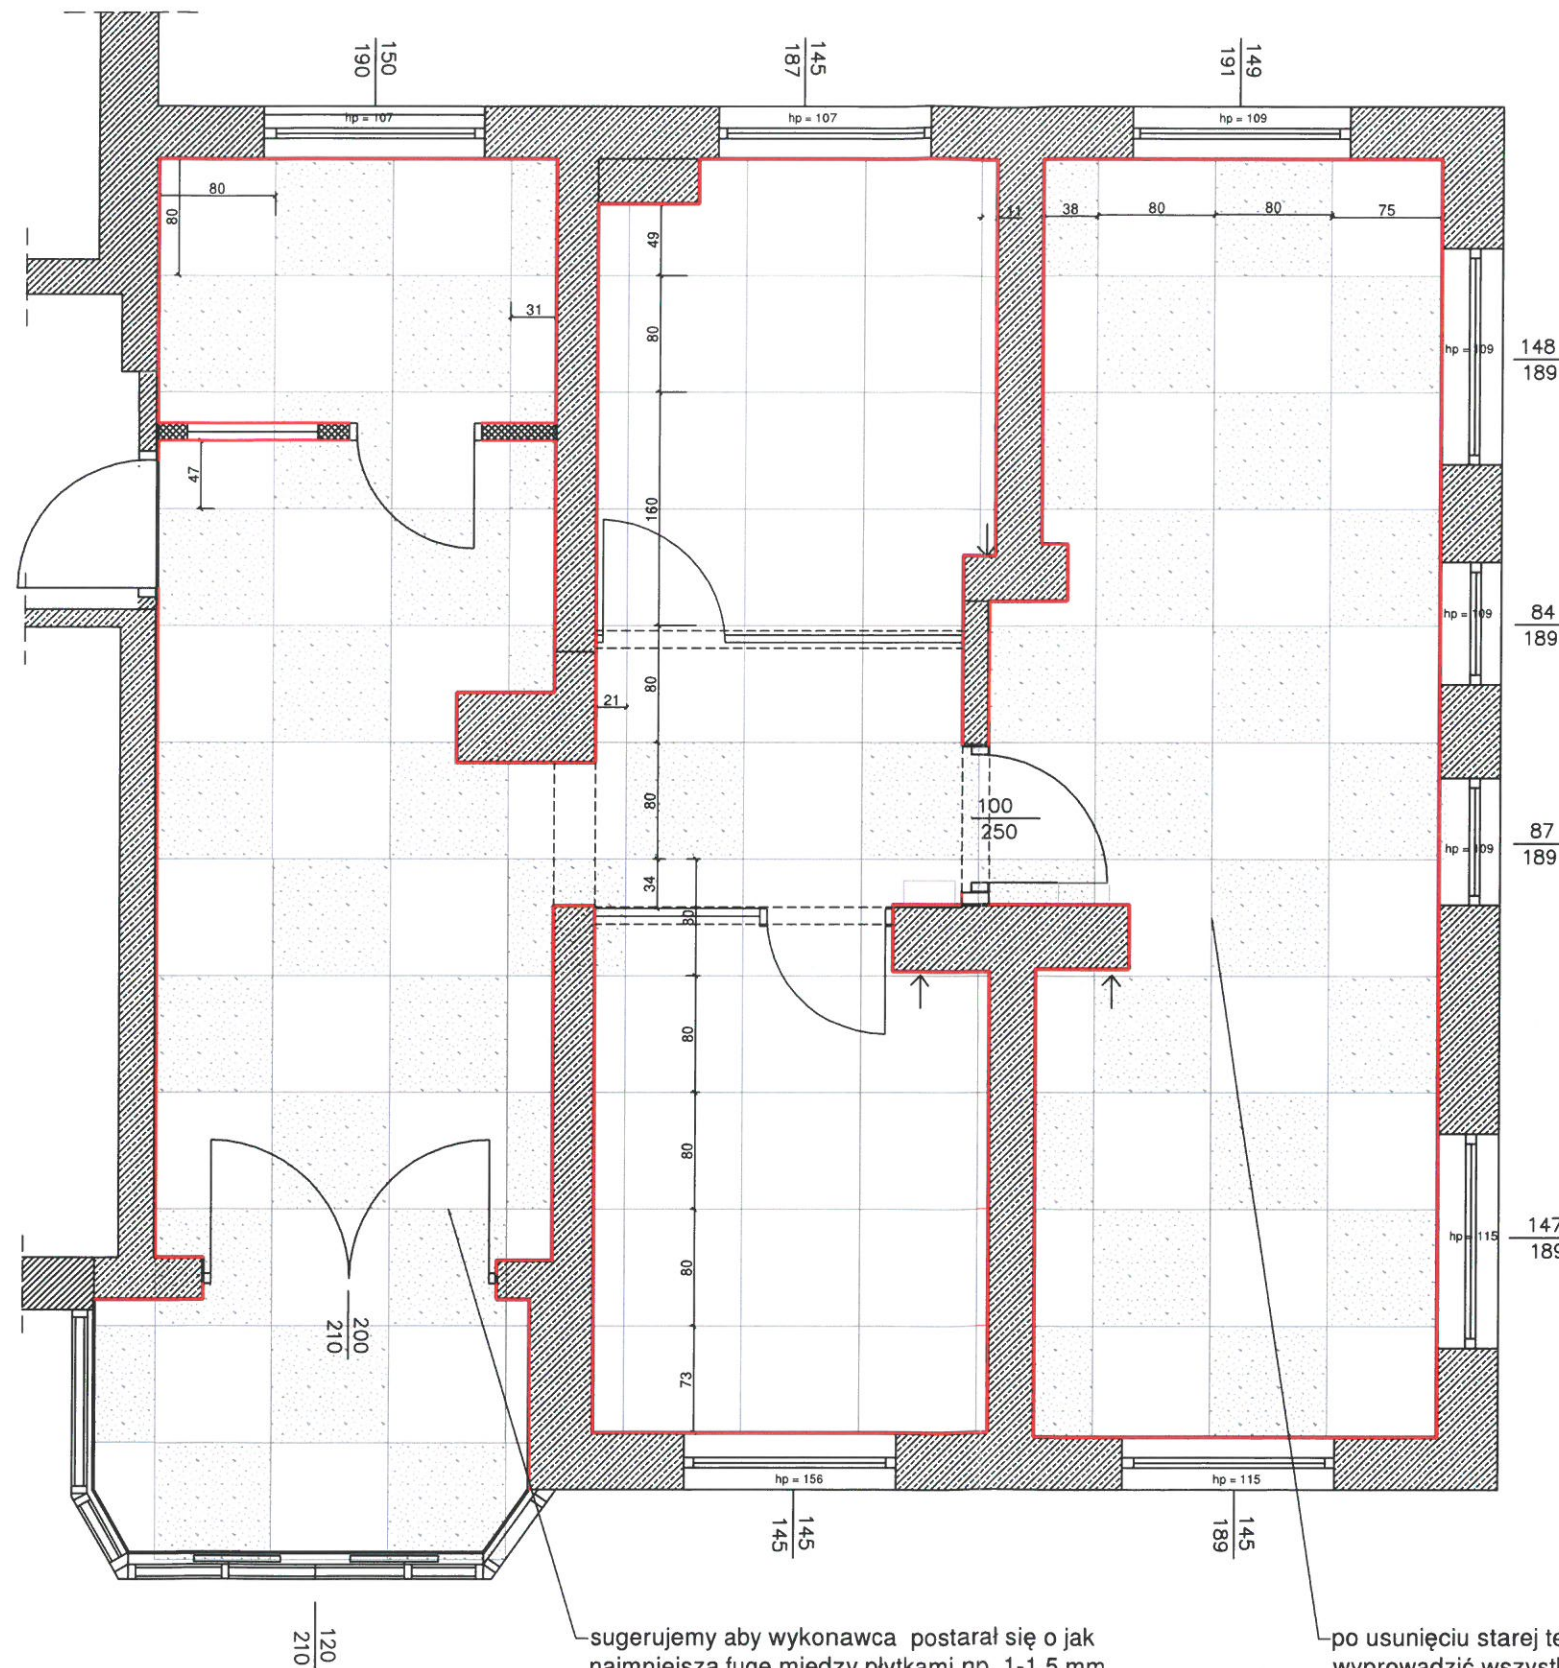

Tubądzin Torano Grey lappato R9
80x80cm lub mat R10

44 szt (28,2m²) - ilość bez zapasu



Tubądzin Torano White lappato R9
80x80cm lub mat R10

78 szt (50m²) - ilość podana bez
zapasu



cokół wys 10cm
sugerujemy aby był wkuwany w ścianę
Tubądzin Torano White lappato R9
80x80cm lub mat R10

70 mb cokołu bez zapasu
/ przy założeniu że z jednej płytki mamy 8
cokołów 10x80cm potrzebujemy
dodatkowo 11szt płytki 80x80cm tj 7m² /

WSZYSTKIE PROJEKTOWANE WYMIARY I POWIERZCHNIE
WYKONAWCA POWINIEN ZWERYFIKOWAĆ
Z RZECZYWISTYMI NA BUDOWIE.

PRZED ROZPOCZĘCIEM ROBÓT WYKONAWCA
POWINIEN SPORZĄDZIĆ PROJEKT WYKONAWCZY.


WSZYSTKIE EWENTUALNE ZMIANY W TRAKCIE REALIZACJI
PRAC WYKOŃCZENIOWYCH WYNIKAJĄCE Z
UWARUNKOWAŃ TECHNOLOGICZNYCH POWINNY BYĆ
UZGODNIONE PRZEZ WYKONAWCĘ Z INWESTOREM W
POROZUMIENIU Z PROJEKTANTEM.

sugerujemy aby wykonawca postarał się o jak
najmniejszą fugę między płytkami np. 1-1.5 mm
kolor fugi dobieramy na budowie, po położeniu
płytek

po usunięciu starej terakoty należy
wyprowadzić wszystkie powierzchnie
podłogi do jednego poziomu

wykonawca:	data: 24.02.2021
AB Studio Pracownia Projektowa Wnętrz Anna Bedlicka-Gózdź	skala: 1:50
tytuł rysunku:	20-301 Lublin tel. 603 051 547 ul. Fabryczna 2 tel. 81 307 07 37 lok. 3.17, Galeria GALA
inwestor:	Pokrycie podłóg
	Biuro PEC, Biała Podlaska

Pokrycie ścian

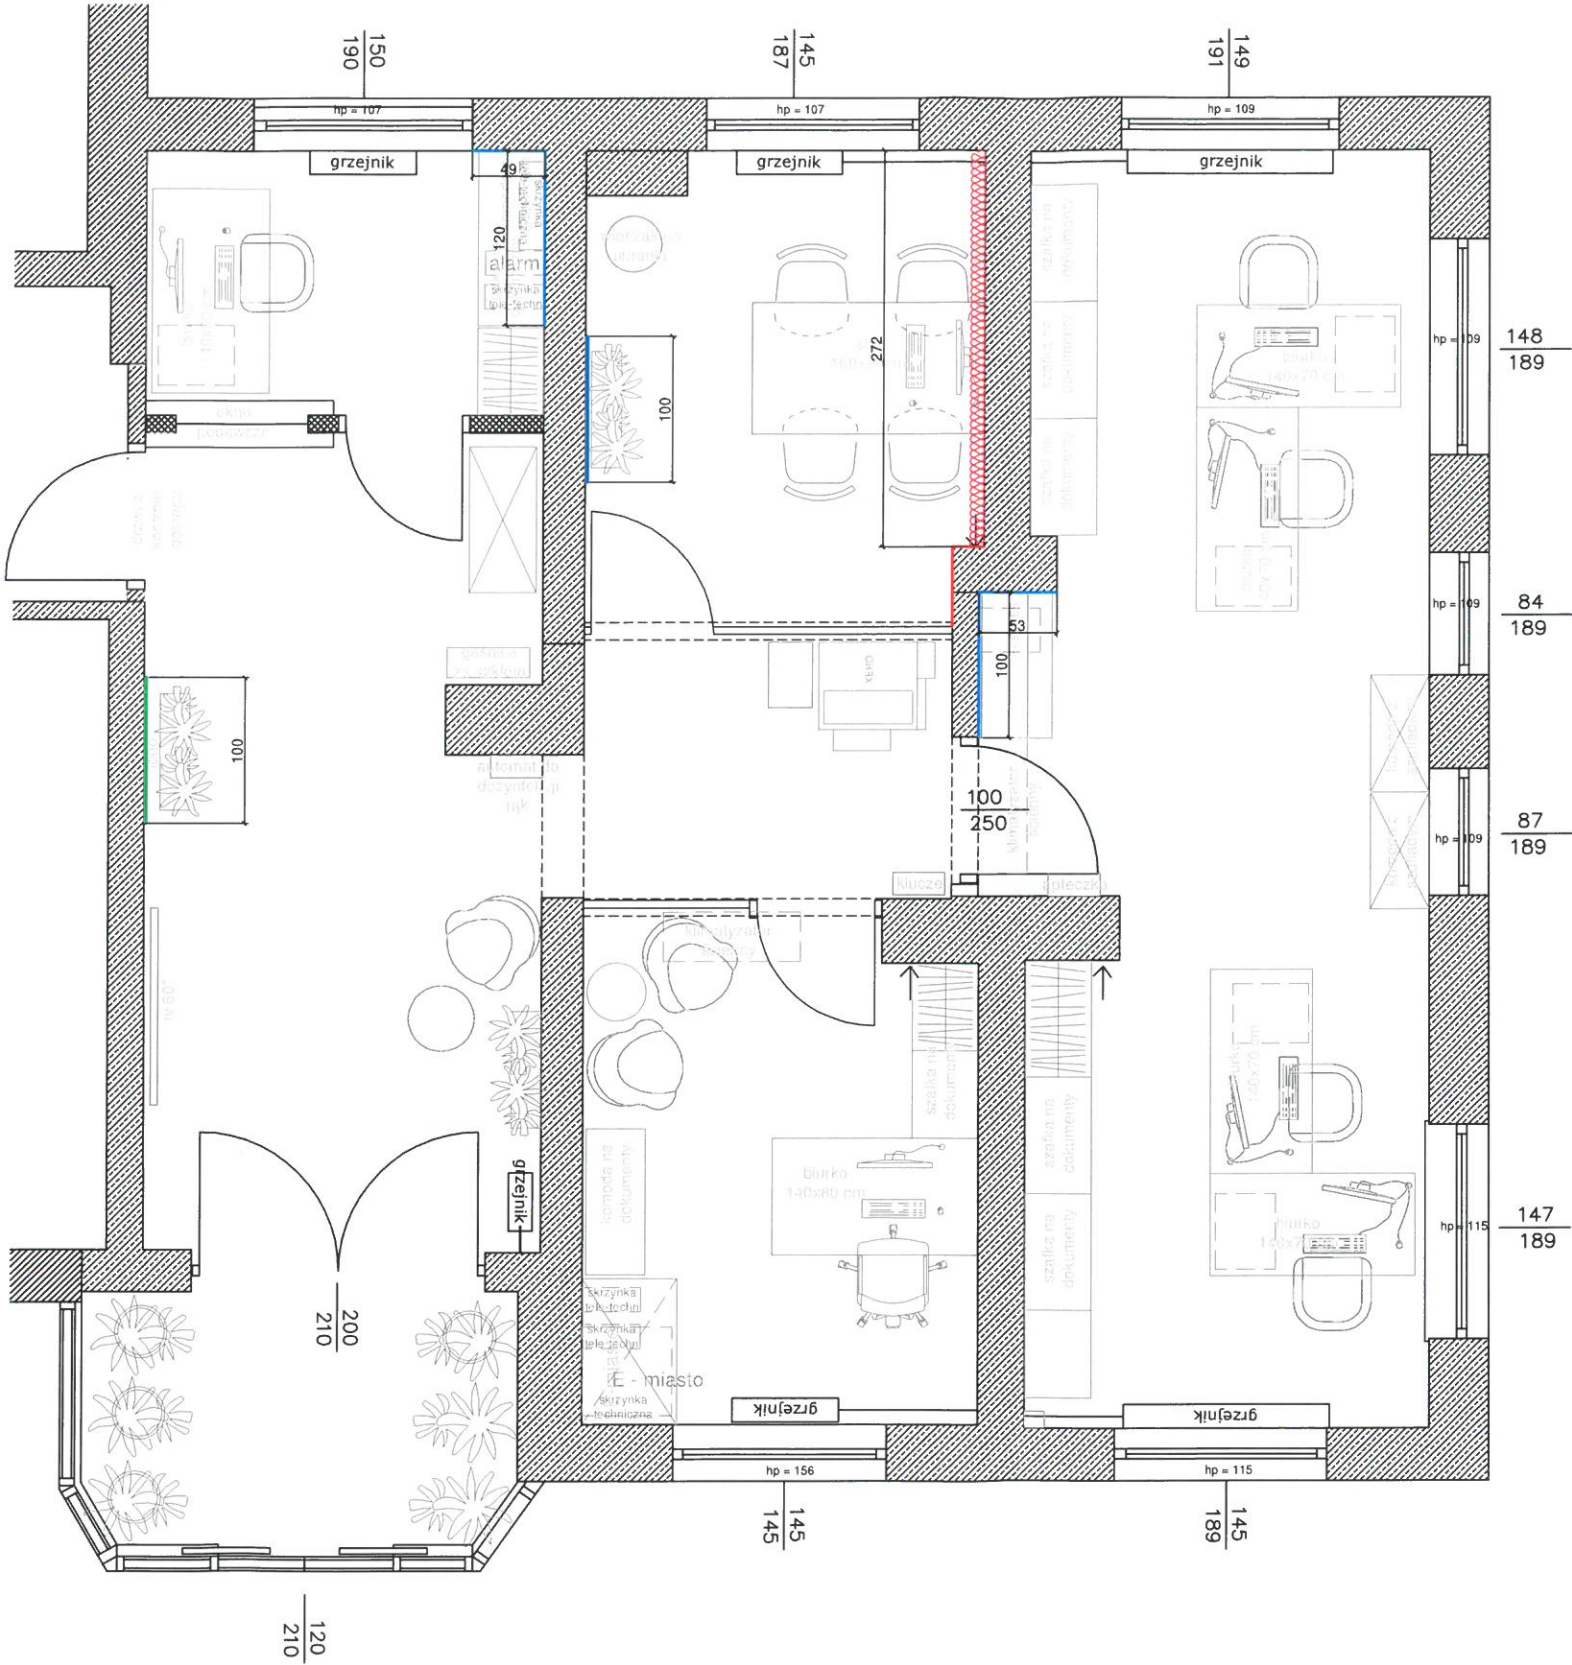

fototapeta fizełinowo-laminowana w kolorystyce czarno- białej, czarne tło biała topografia miasta Biała Podlaska, wymiar z zapasem 280x310cm do zamówienia na stronie <https://ubierzswojesciany.pl/>

fragment ściany malowany na czarno

tafla lustra ze szlifem, klejona do ściany

lakobel biały, klejony do ściany, ochrona ściany przed zabrudzeniem, wysokość panela około 50cm w przypadku BOK - panel ma wypełnić całą przestrzeń między szafką stojącą a wiszącą

spiek kwarcowy Laminam Pietra di Savoia Antracita, grubość 3,5mm, 300x100cm, klejony do ściany

ściany - farba **BIAŁA** , odporna na szorowanie, wszystkie pomieszczenia





parapety - wymiana na aglomarmur/konglomerat, wychodzące minimalnie przed lico ściany 3cm i na boki po 3cm, grubość 2cm. Kolor biały np White Pearl lub Crystal White

włączniki - ABB Solo lub Berker B.kwadrat, czarny mat gniazda

WSZYSTKIE PROJEKTOWANE WYMIARY I POWIERZCHNIE WYKONAWCA POWINIEN ZWERYFIKOWAĆ Z RZECZYWISTYMI NA BUDOWIE.





wykonawca:	data: 24.02.2021	
	skala: 1:50	
AB Studio		
Pracownia Projektowa Wnętrz		
Anna Bedlicka-Góźdz		
20-301 Lublin		tel. 603 051 547
ul. Fabryczna 2		tel. 81 307 07 37
lok. 3.17, Galeria GALA		
tytuł rysunku:		
Pokrycie ścian		
inwestor:		
Biuro PEC, Biała Podlaska		

Widoki ścian holu głównego

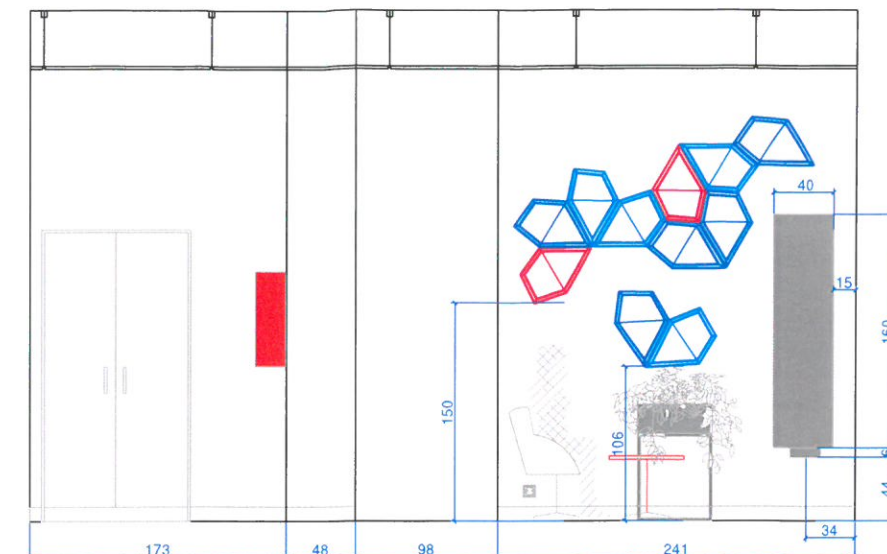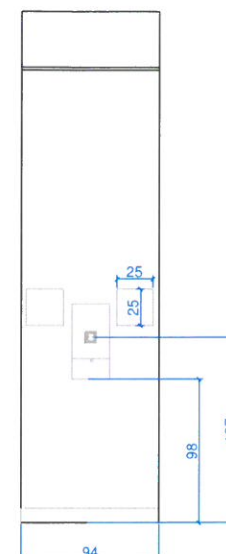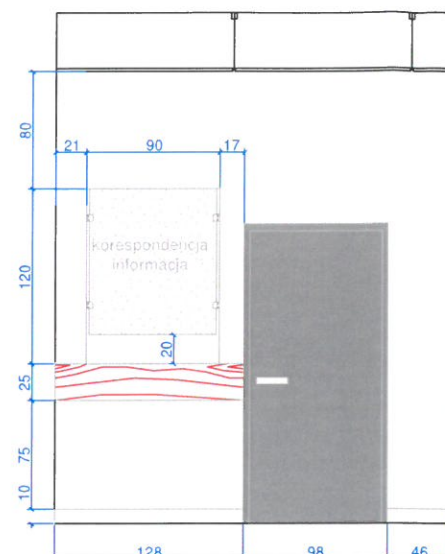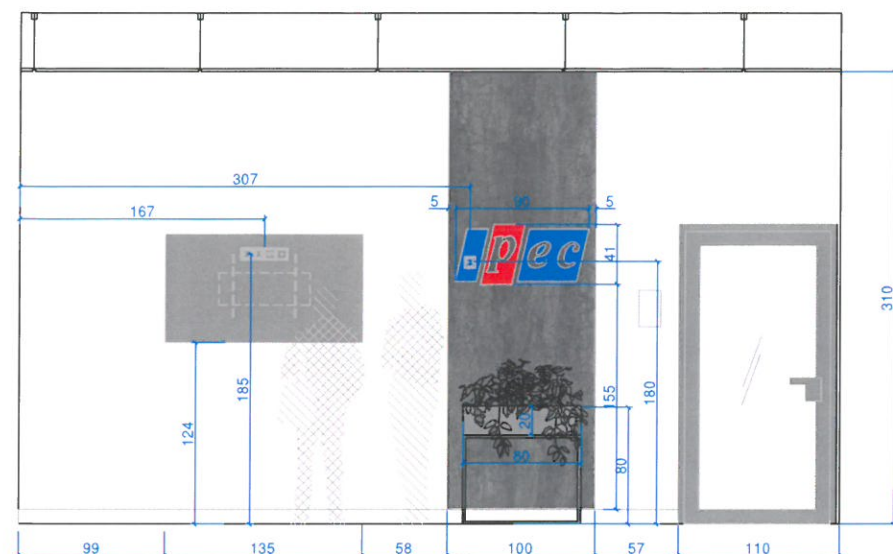

kolorystyka Formo grupa cenowa "0"
Bondai (tkanina gładka, struktura
gęstej siateczki, kolory żywe)
BN4011 czerwony
BN6003 niebieski
BN6016 granatowy

kolorystyka Formo grupa cenowa "2"
Hush (tkanina z rodzaju filcu, kolory w odbiorze
lekkie przecierane i mniej intensywne)
HG63058 czerwony
HG67046 niebieski
HG66133 granatowy

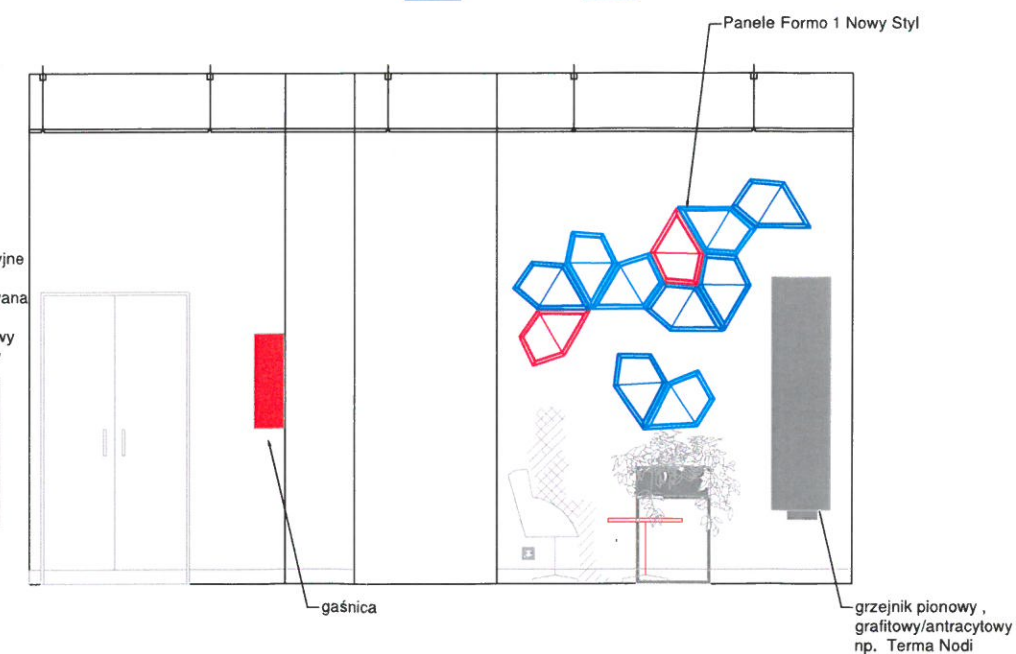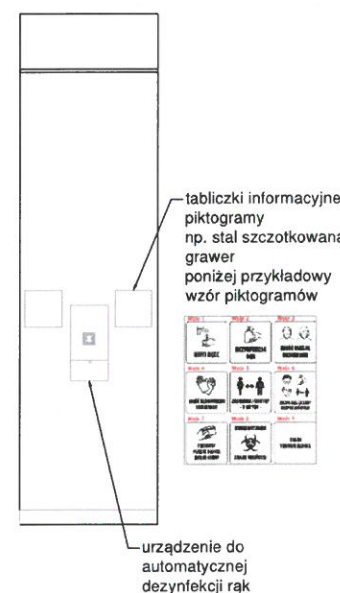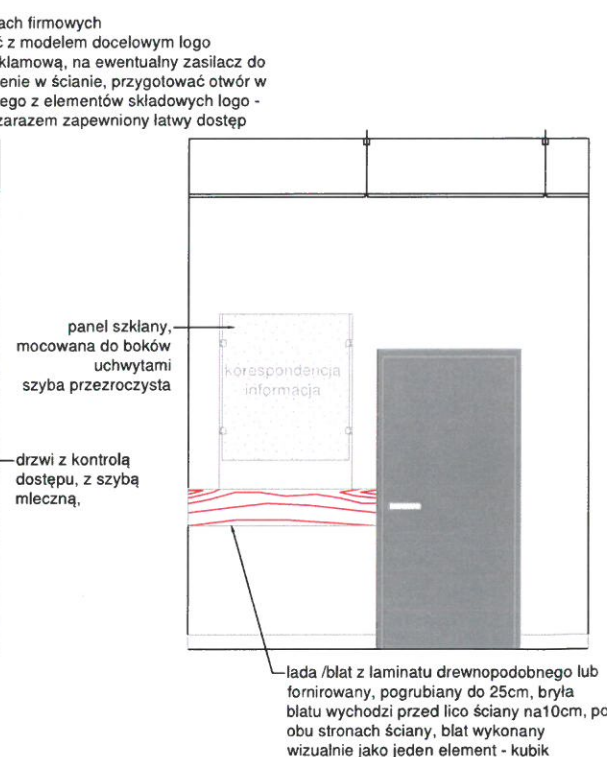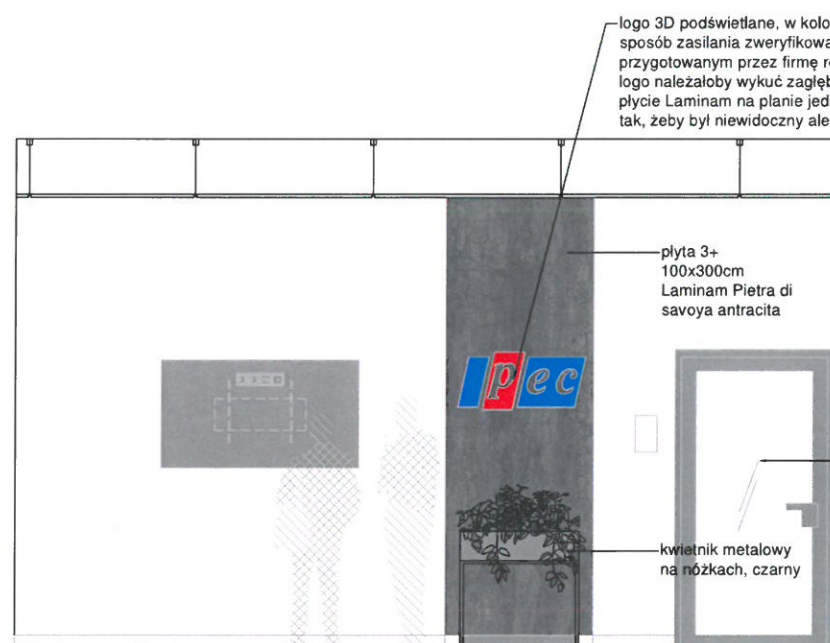

WSZYSTKIE WYMIARY I POWIERZCHNIE NALEŻY SPRAWDZIĆ Z RZECZYWISTYMI NA BUDOWIE!!

wykonawca:	data: 24.02.2021
AB Studio Pracownia Projektowa Wnętrz Anna Bedlicka-Góźdz	skala: 1:50
tytuł rysunku:	20-301 Lublin tel. 603 051 547 ul. Fabryczna 2 tel. 81 307 07 37 lok. 3.17, Galeria GALA
inwestor:	Biuro PEC, Biała Podlaska


Widoki ścian holu głównego - opis, wymiary

Widok ścian szklanych w korytarzu wewn.

Pokój konferencyjny

Biuro obsługi klienta


Pokój kierownika

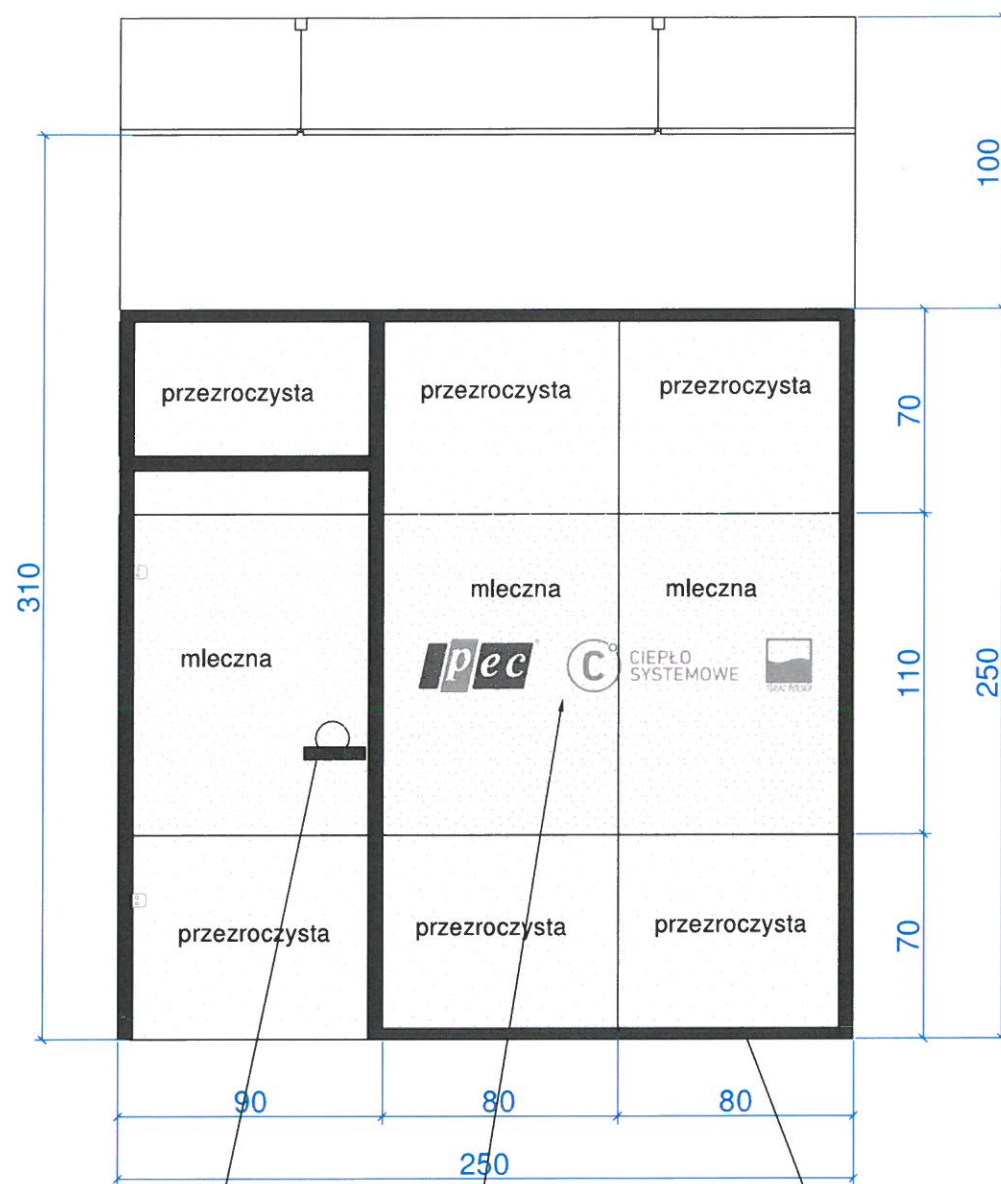


pochwyt

piaskowane logo na mlecznej szybie

konstrukcja - czarna

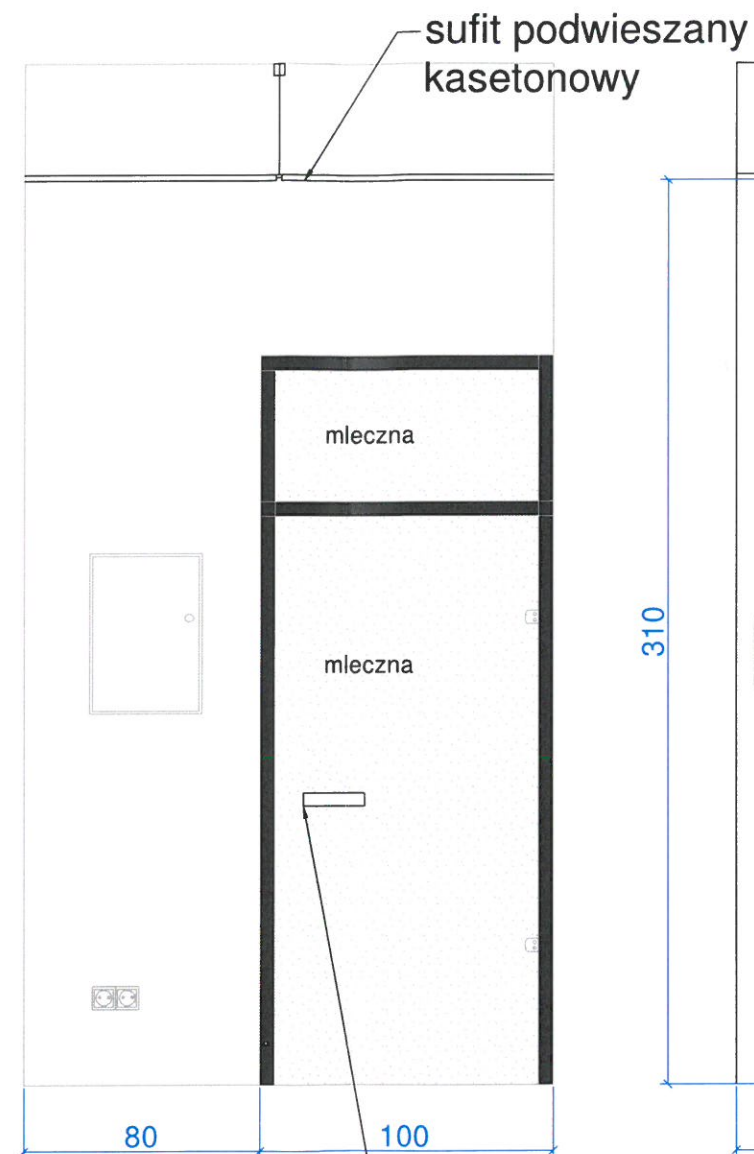

drzwi z klamką, na klucz

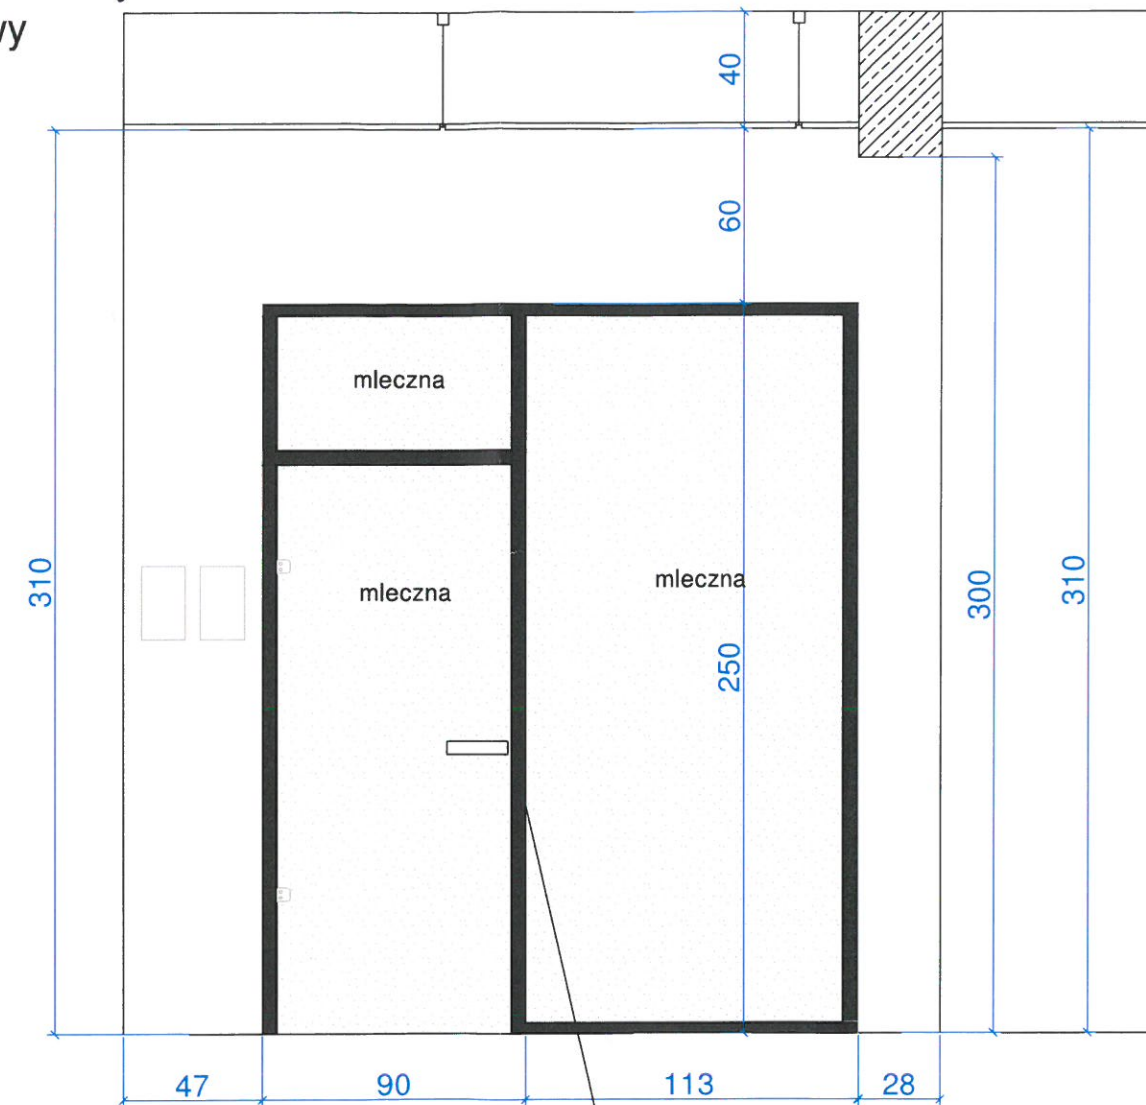

drzwi z klamką, na klucz

WSZYSTKIE WYMIARY I POWIERZCHNIE NALEŻY SPRAWDZIĆ Z RZECZYWISTYMI NA BUDOWIE!!

wykonawca:	data:	08.03.2021
AB Studio	skala:	1:25
Pracownia Projektowa Wnętrz		
Anna Bedlicka-Góźdz	20-301 Lublin	tel. 603 051 547
	ul. Fabryczna 2, lok. 3.17	tel. 81 469 96 54
	Galeria GALA	fax. 81 469 96 53
tytuł rysunku:		
		Konstrukcja szklanej ściany - widoki
		Biuro PEC Białą Podlaska