


Schemat montażowy

Obrys projektowanego
budynku przy ul. Kąpielowej

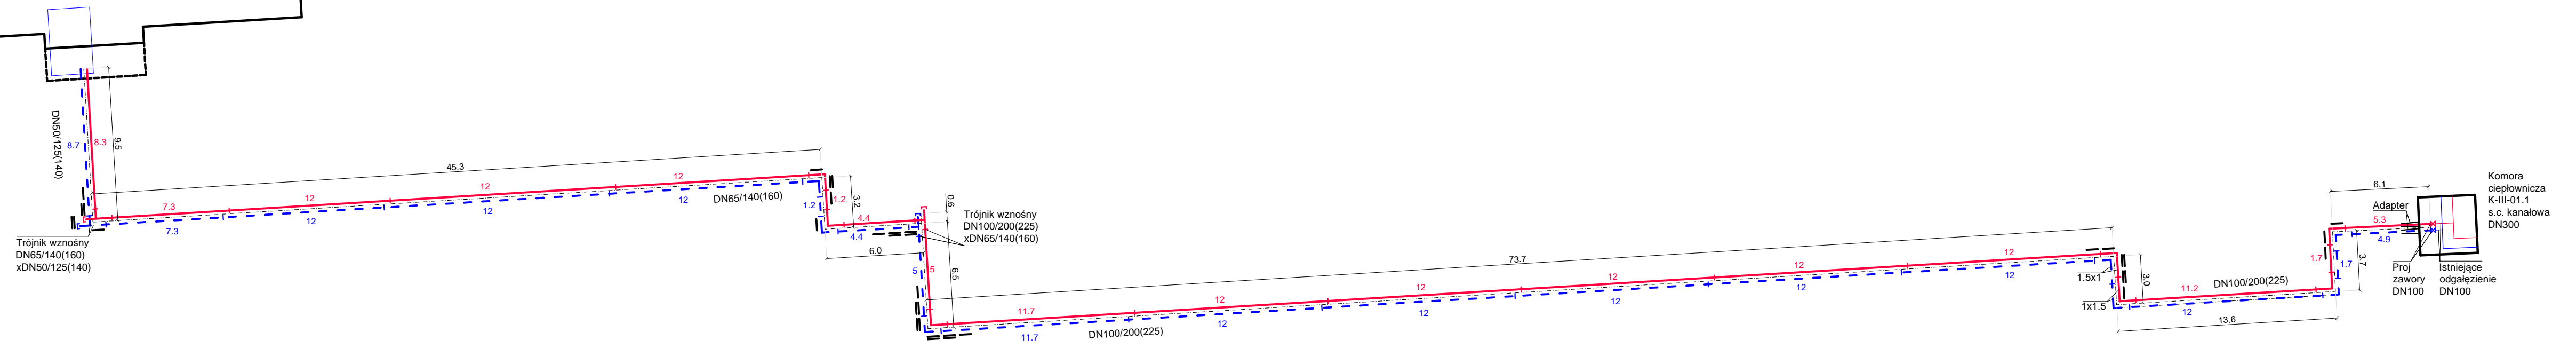

- Uwagi:
1. Cięcie rur preizolowanych wykonywać po wytyczeniu trasy w terenie.
 2. Zlecić ściśle nadzór techniczny do wszystkich instytucji posiadających urządzenia naziemne i podziemne w rejonie prowadzonych robót.
 3. Rozmieszczenie poduszek zaznaczono tylko dla jednego rurociągu, po zewnętrznej stronie załamania trasy. Poduszki ułożyć jednakowo dla obu rurociągów po obu stronach rury.
 4. Jeżeli nie zaznaczono inaczej to zastosowano kolana 90° o długości ramion 1 m.

Oznaczenie ułożenia mat kompensacyjnych:

- grubość 40 mm, długość 1 m
- == grubość 80 mm, długość 2 m

Legenda	
— — —	Oznaczenie ułożenia mat kompensacyjnych
— — — — —	Rury preizolowane zasilanie i powrót
6	Długość sztang
— — — — —	Mufa

INWESTOR	Przedsiębiorstwo Energetyki Ciepłej Sp. z o.o. ul. Pokoju 26, 21-500 Biała Podlaska		
ZADANIE	Budowa osiedlowej sieci ciepłowniczej z przyłączem do budynku mieszkalnego wielorodzinnego przy ul. Kąpielowej w Białej Podlaskiej		
LOKALIZACJA	Biała Podlaska, ul. Wyszyńskiego, Kąpielowa (obr. 3) dz. nr 1620/4, 1702/7, 1702/13, 1703		
NAZWA RYSUNKU	Schemat montażowy	Data	07.2021
OPRACOWAŁ	mgr. inż. Szymon Komorowski	Podpis	
PROJEKTANT	mgr inż. Monika Czopińska upr. nr LUB-0054/PWBS/19	Podpis	
SPRAWDZAJĄCY	mgr inż. Jolanta Skolimowska - Gyrzduk upr. nr 867/BP/98, spec. instalacyjna	Podpis	
SKALA	1:250	Nr rys.	2