



Schemat montażowy

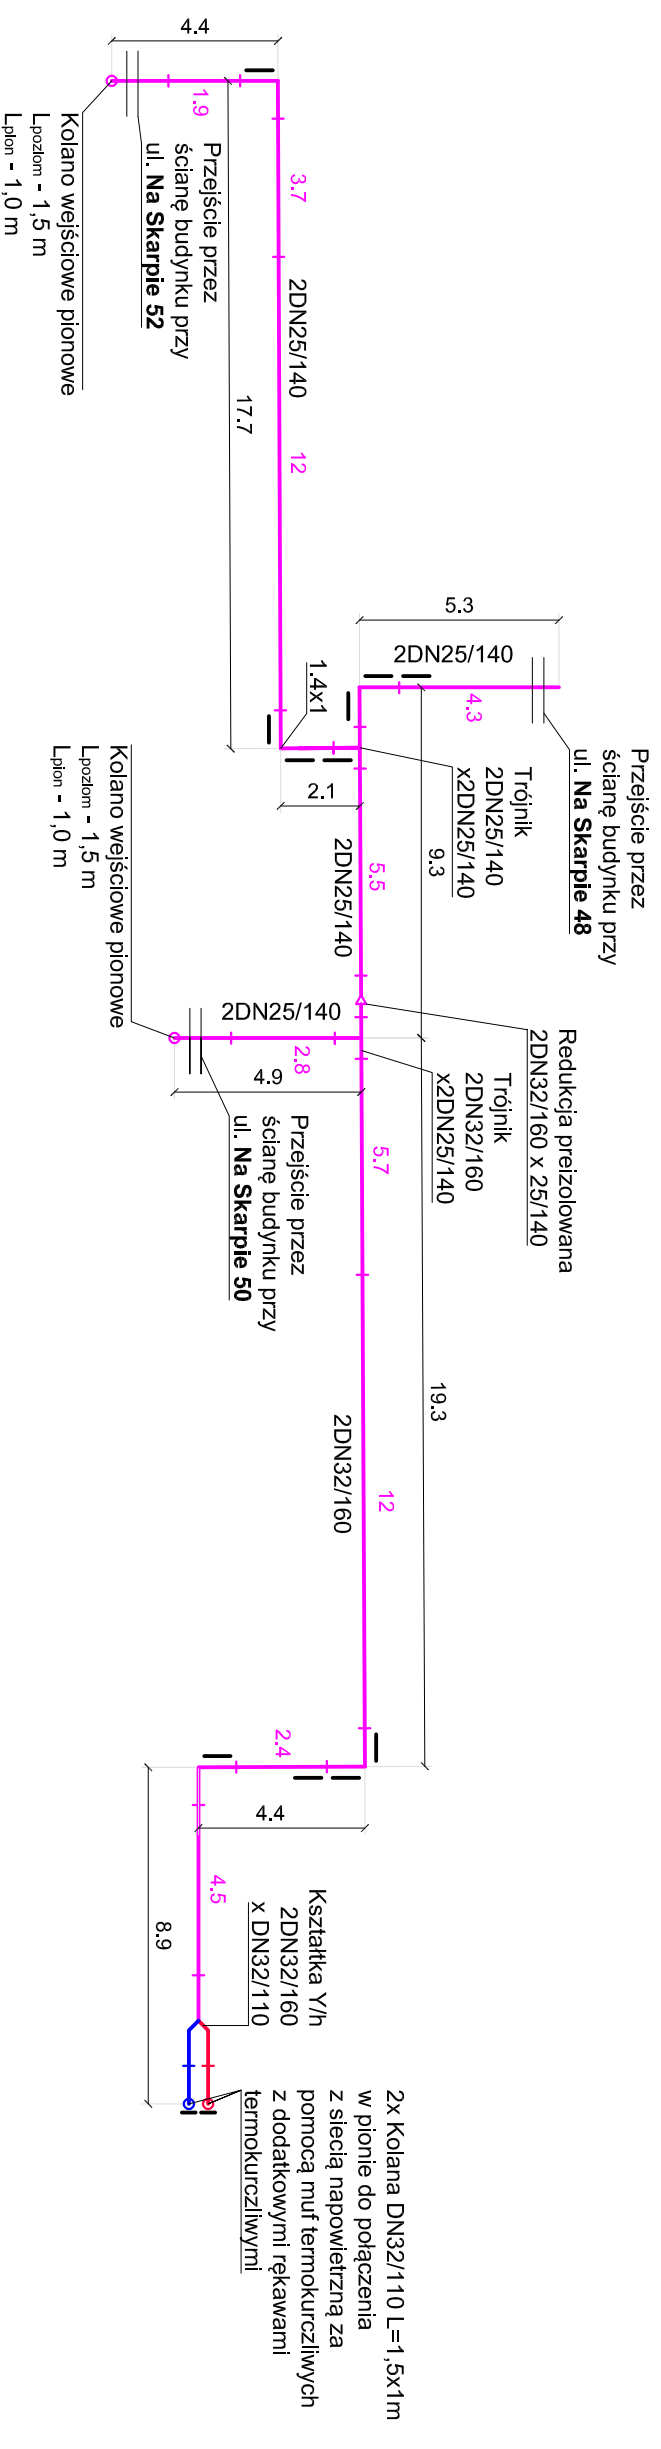

- Uwagi:
- Cieple rury preizolowanych wykonywać po wytyczeniu trasy w terenie.
 - Zlecić ścisły nadzór techniczny do wszystkich Instytucji posiadających urządzenia naziemne i podziemne w rejonie prowadzonych robót.
 - Przejście rur przez ścianę zewnętrzną budynku wykonać jako gazoszczelne.
 - Nowe otwory w ścianach budynków dla s.c. wykonać metodą wierceń.
 - Jeżeli nieznaczono inaczej to zastosowano kolana 90° o długości ramion 1 m.
 - Maty kompensacyjne wnosowano po jednej stronie przewodu. Należy zamontować maty po obu stronach.

Oznaczenie ułożenia mat kompensacyjnych:

- grubość 40 mm, długość 1 m
- === grubość 80 mm, długość 2 m

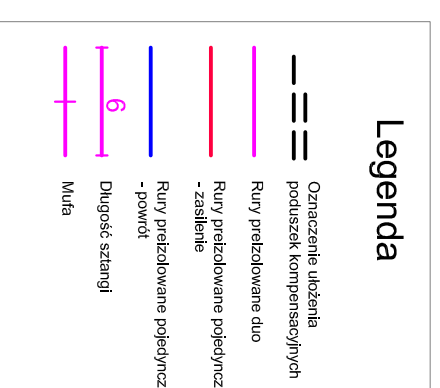

| | |
|---------------|--|
| INWESTOR | Przedsiębiorstwo Energetyki Ciepłej Sp. z o.o. ul. Pokoju 26, 21-500 Biata Podlaska |
| ZADANIE | Budowa osiedlowej sieci ciepłowniczej wp z przyłączami do budynków przy ul. Na skarpie 48, 50 i 52 w Białej Podlaskiej |
| LOKALIZACJA | Biała Podlaska, ul. Na skarpie (obr. 3) dz. nr 2227/6, 2233, 2234, 2235 |
| NAZWA RYSUNKU | Schemat montażowy |
| OPRACOWAŁ | inż. Szymon Komorowski |
| PROJEKTANT | mgr inż. Monika Czopińska upr. nr LUB/0054/PV/BS/19 |
| SKALA | 1:200 |
| | Nr rys. 2 |