


Schemat montażowy

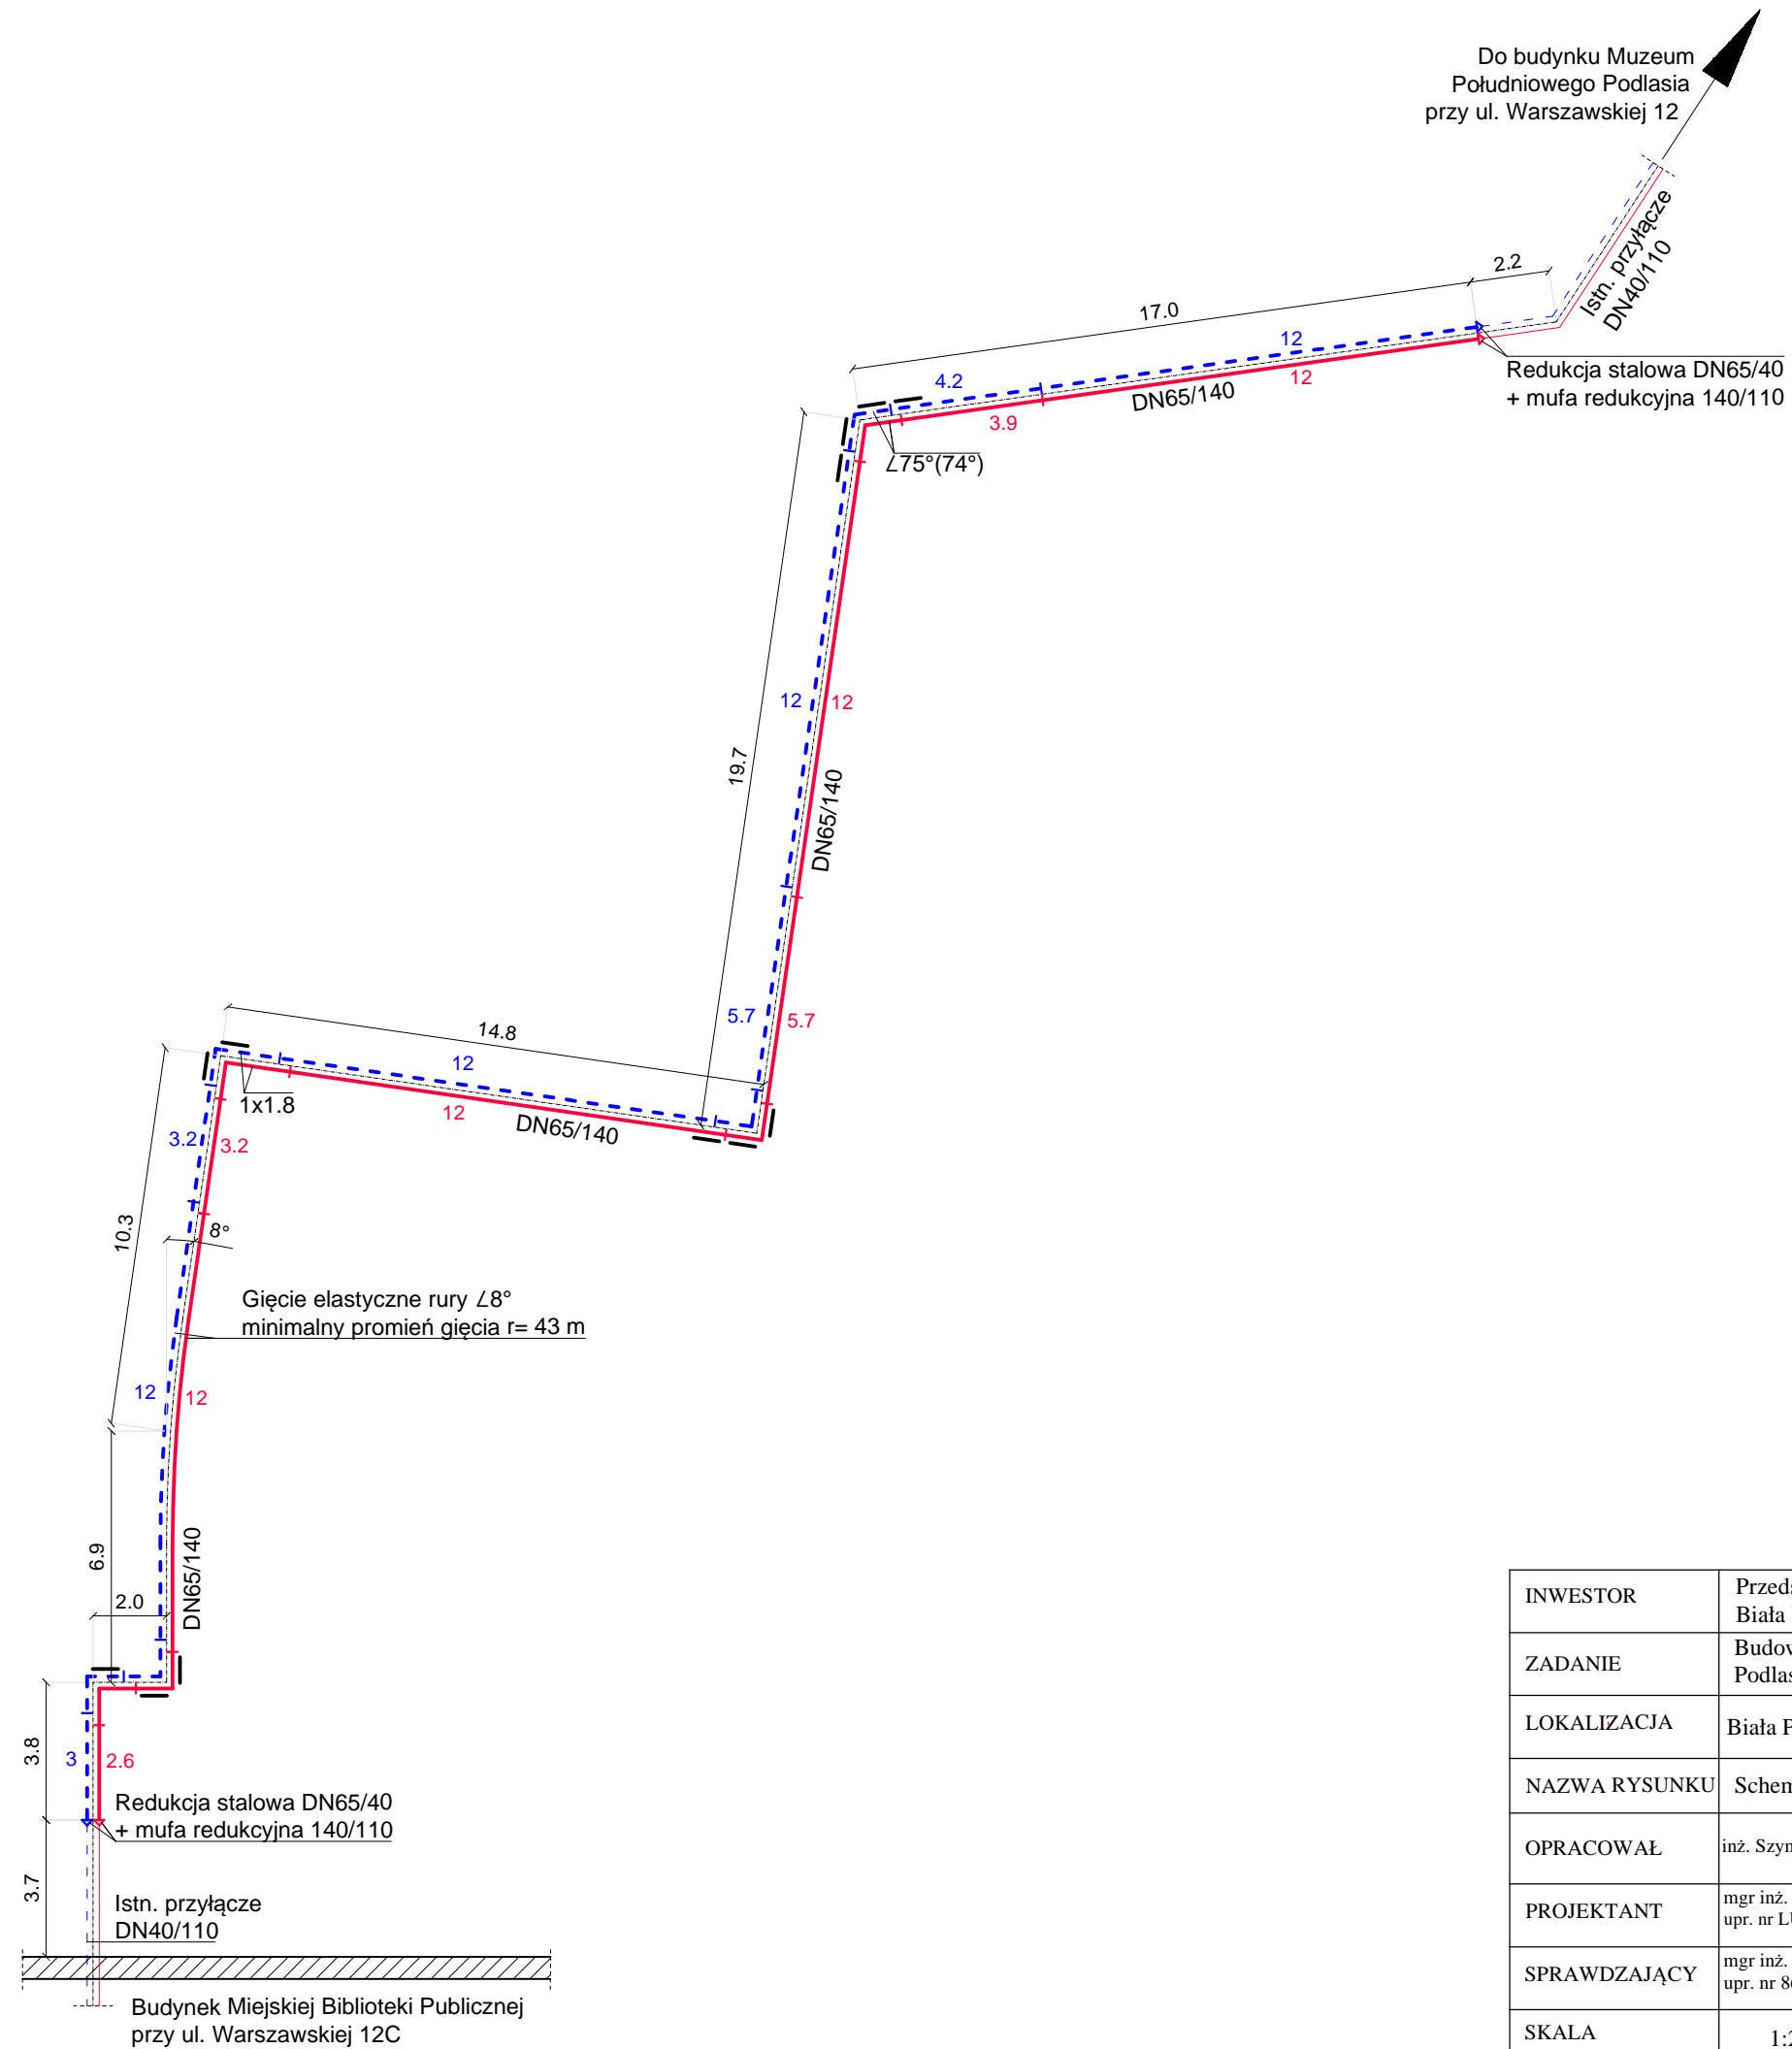

Legenda

- Oznaczenie ułożenia mat kompensacyjnych
- Rury preizolowane zasilanie i powrót
- Długość sztangi 6
- Mufa

- Uwagi:
1. Cięcie rur preizolowanych wykonywać po wytyczeniu trasy w terenie.
 2. Zlecić ścisły nadzór techniczny do wszystkich instytucji posiadających urządzenia naziemne i podziemne w rejonie prowadzonych robót.
 3. Rozmieszczenie poduszek zaznaczono tylko dla jednego rurociągu, po zewnętrznej stronie załamania trasy. Poduszki ułożyć jednakowo dla obu rurociągów po obu stronach rury.
 4. Jeżeli nie zaznaczono inaczej to zastosowano kolana 90° o długości ramion 1 m. W nawiasie podano kąt, który należy uzyskać w połączeniu kolana i ukosowania na spawie.

Oznaczenie ułożenia mat kompensacyjnych:

- grubość 40 mm, długość 1 m
- grubość 40 mm, długość 2 m

INWESTOR	Przedsiębiorstwo Energetyki Ciepłej Sp. z o.o. Biała Podlaska ul. Pokoju 26, 21-500 Biała Podlaska		
ZADANIE	Budowa przyłącza n.p. do budynku Muzeum Południowego Podlasia przy ul. Warszawskiej 12 w Białej Podlaskiej		
LOKALIZACJA	Biała Podlaska, ul. Warszawska (obr. 1) dz. nr 2113/1		
NAZWA RYSUNKU	Schemat montażowy	Data	02.2019
OPRACOWAŁ	inż. Szymon Komorowski	Podpis	
PROJEKTANT	mgr inż. Jacek Adamski upr. nr LUB/0254/PWOS/13, spec. instalacyjna	Podpis	
SPRAWDZAJĄCY	mgr inż. Jolanta Skolimowska - Gyrczuk upr. nr 867/BP/98, spec. instalacyjna	Podpis	
SKALA	1:200	Nr rys.	2