


Schemat montażowy

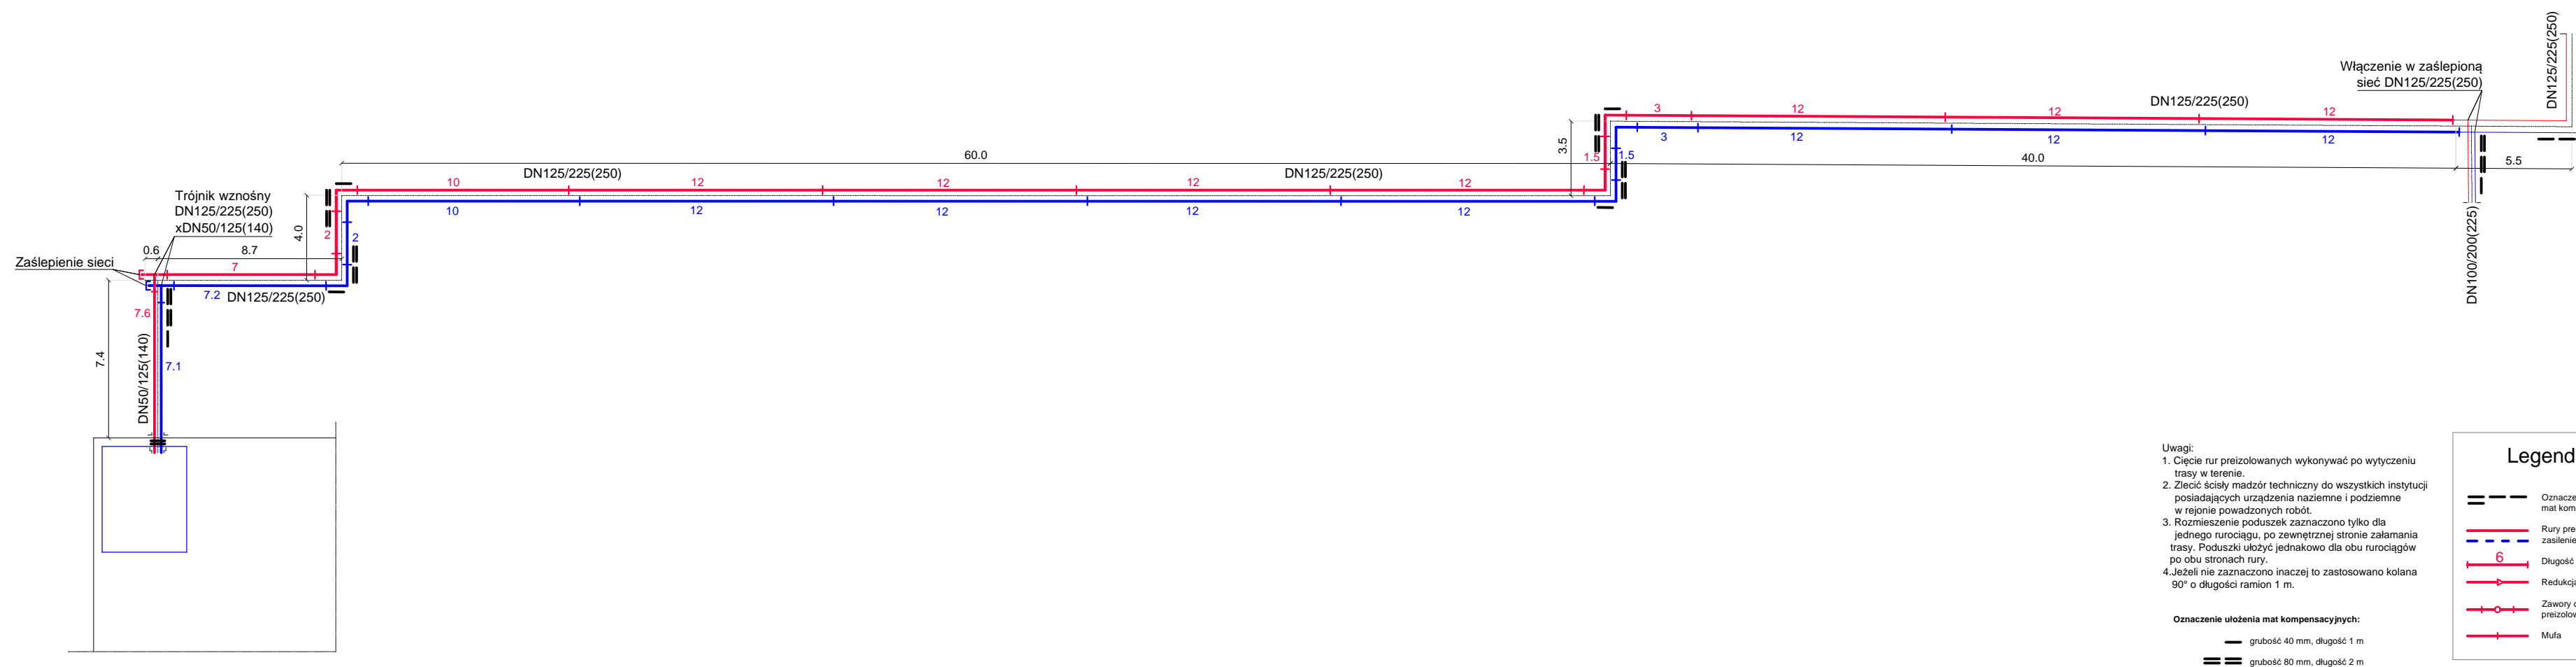

INWESTOR	Przedsiębiorstwo Energetyki Ciepłej Sp. z o.o. ul. Pokoju 26, 21-500 Biała Podlaska		
ZADANIE	Budowa osiedlowej sieci ciepłowniczej z przyłączem do budynku mieszkalnego wielorodzinnego przy ul. Żeromskiego 48 w Białej Podlaskiej		
LOKALIZACJA	Biała Podlaska, ul. Żeromskiego (obr. 2) dz. nr 439/12, 439/13, 440/5, 441/6		
NAZWA RYSUNKU	Schemat montażowy	Data	02.2021
OPRACOWAŁ	mgr. inż. Szymon Komorowski	Podpis	
PROJEKTANT	mgr inż. Monika Czopińska upr. nr LUB.0054/PWBS/19	Podpis	
SPRAWDZAJĄCY	mgr inż. Jolanta Skolimowska - Gyrczuk upr. nr 867/BP/98, spec. instalacyjna	Podpis	
SKALA	1:250	Nr rys.	2