
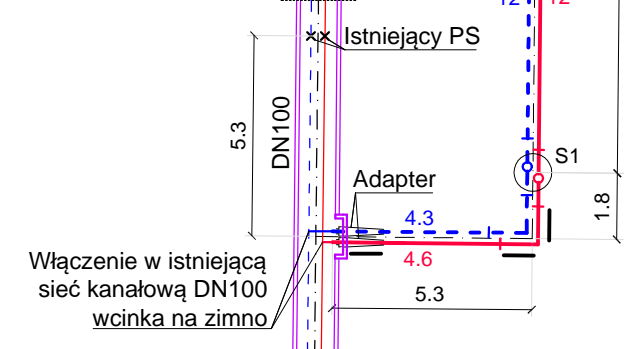


Schemat montażowy 1/2

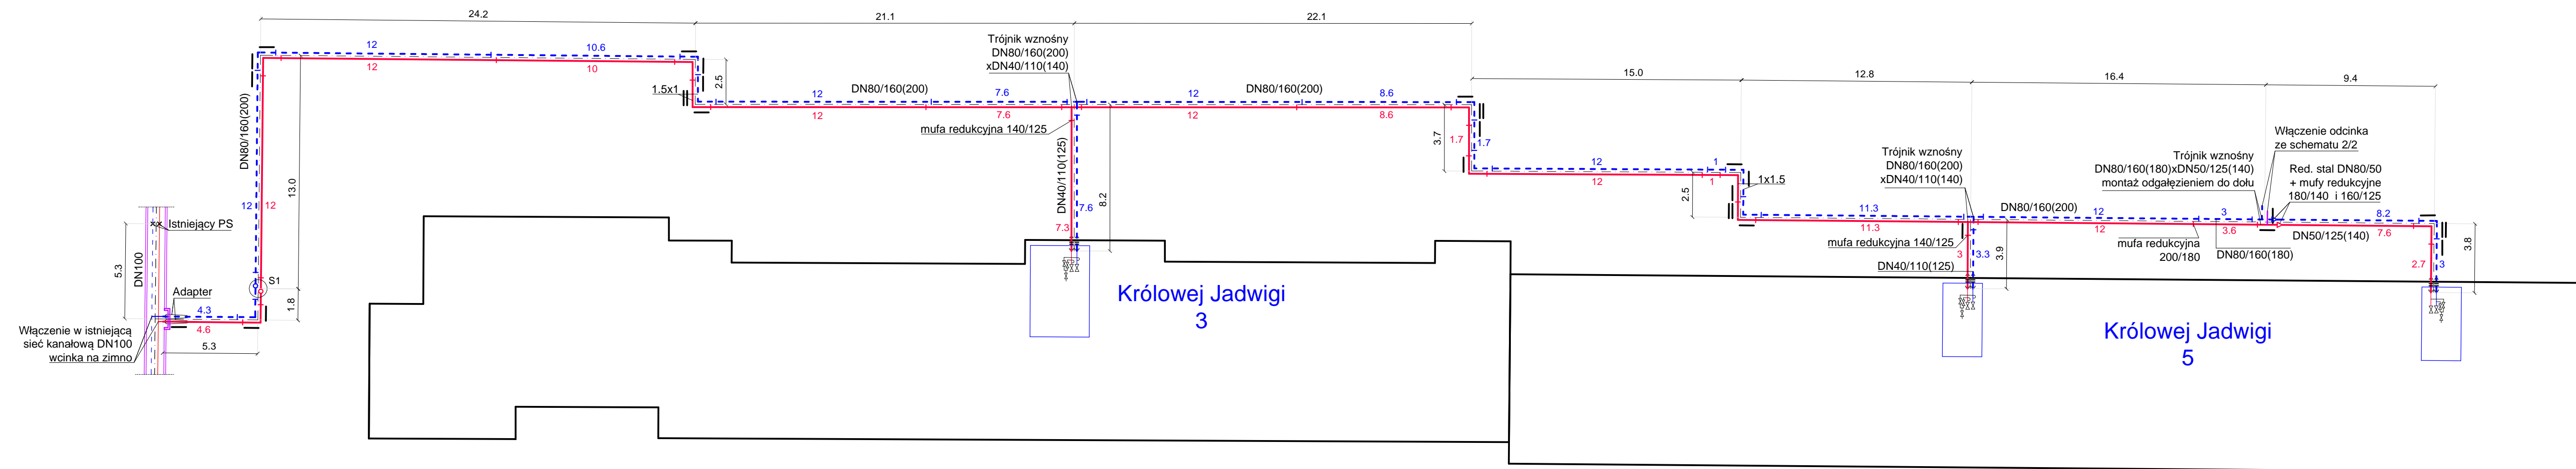


- Uwagi:
1. Cięcie rur preizolowanych wykonywać po wytyczeniu trasy w terenie.
 2. Zlecić ścisły nadzór techniczny do wszystkich instytucji posiadających urządzenia naziemne i podziemne w rejonie prowadzonych robót.
 3. Rozmieszczenie poduszek zaznaczono tylko dla jednego rurociągu, po zewnętrznej stronie załamania trasy. Poduszki ułożyć jednakowo dla obu rurociągów po obu stronach rury.
 4. Jeżeli nie zaznaczono inaczej to zastosowano kolana 90° o długości ramion 1 m.

Oznaczenie ułożenia mat kompensacyjnych:

- grubość 40 mm, długość 1 m
- == grubość 80 mm, długość 2 m

Legenda	
==	Oznaczenie ułożenia mat kompensacyjnych
— (red)	Rury preizolowane zasilenie i powrót
6	Długość sztangi
↔	Redukcja średnicy
⊕	Zawory odcinające preizolowane
—	Mufa
⊥	End cap
⊕	Pierścienie uszczelniające
⊕	Przeście WGC

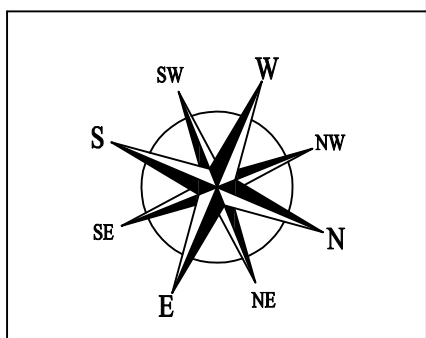

INWESTOR	Przedsiębiorstwo Energetyki Ciepłej Sp. z o.o. ul. Pokoju 26, 21-500 Biała Podlaska		
ZADANIE	Budowa osiedlowej sieci ciepłowniczej z przyłączami do budynków mieszkalnych wielorodzinnych przy ul. Królowej Jadwigi 3, 5 i Zygmunta Augusta 1 w Białej Podlaskiej		
LOKALIZACJA	Biała Podlaska, ul. Królowej Jadwigi, Zygmunta Augusta (obr. 1) dz. nr 260/17, 260/31, 3274/1, 3274/2		
NAZWA RYSUNKU	Schemat montażowy 1/2	Data	10.2020
OPRACOWAŁ	inż. Szymon Komorowski	Podpis	
PROJEKTANT	mgr inż. Monika Czopińska upr. nr LUB/0054/PWBS/19	Podpis	
SPRAWDZAJĄCY	mgr inż. Jolanta Skolimowska - Gyrzczuk upr. nr 867/BP/98, spec. instalacyjna	Podpis	
SKALA	1:200	Nr rys.	2