


SCHEMAT TECHNOLOGICZNY WĘZŁA C.O. I. C.W.U. - II STOPNIOWEGO

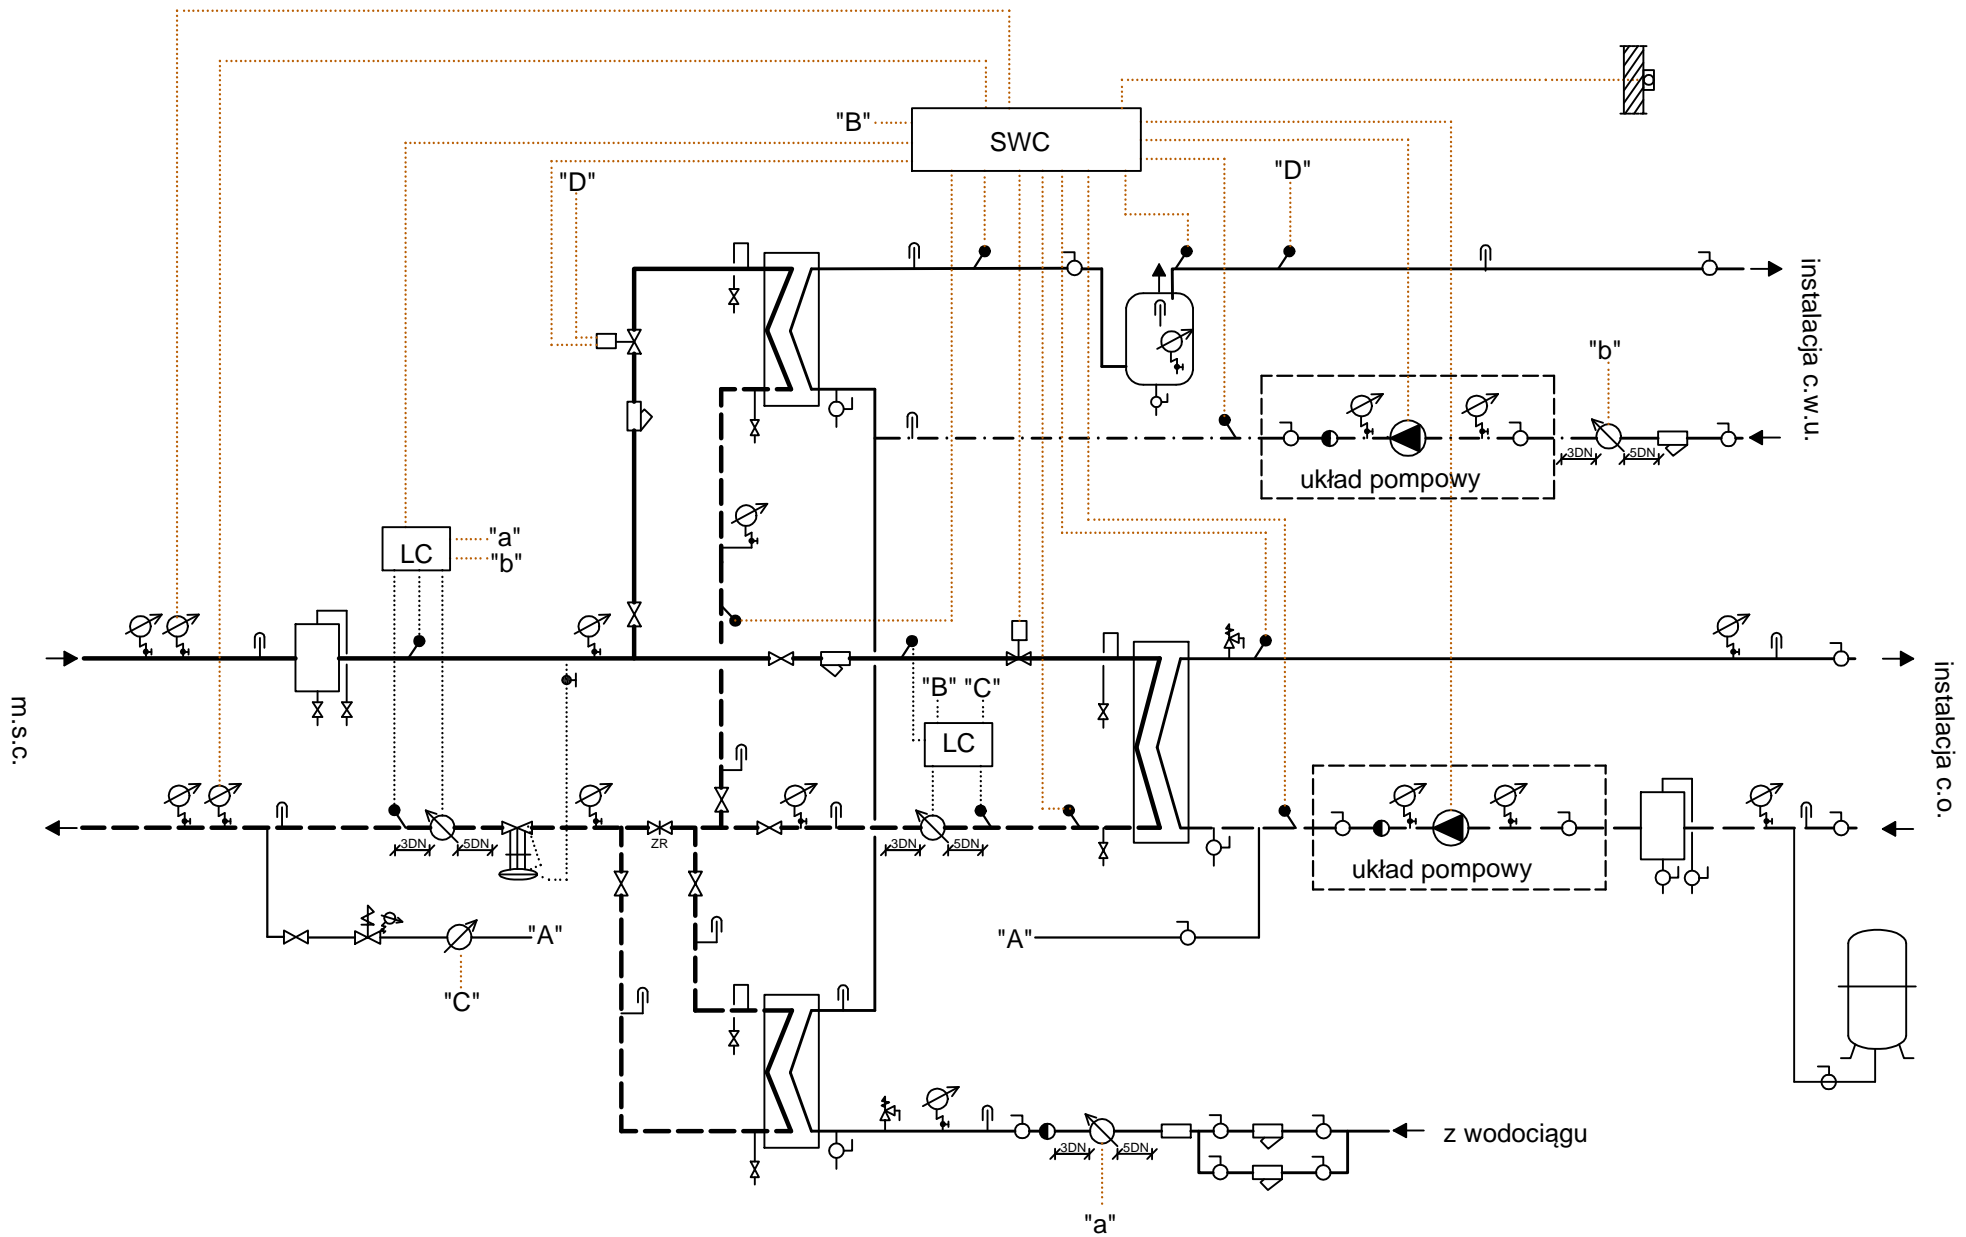

Załącznik 2a
 adres: ul. Wrocławskiego 11, ul. Kąpielowa 2a,
 ul. Artyleryjska - Trybuna Sportowa