


SCHEMAT TECHNOLOGICZNY WĘZŁA C.O. , C.T. I C.W.U. - I STOPNIOWEGO

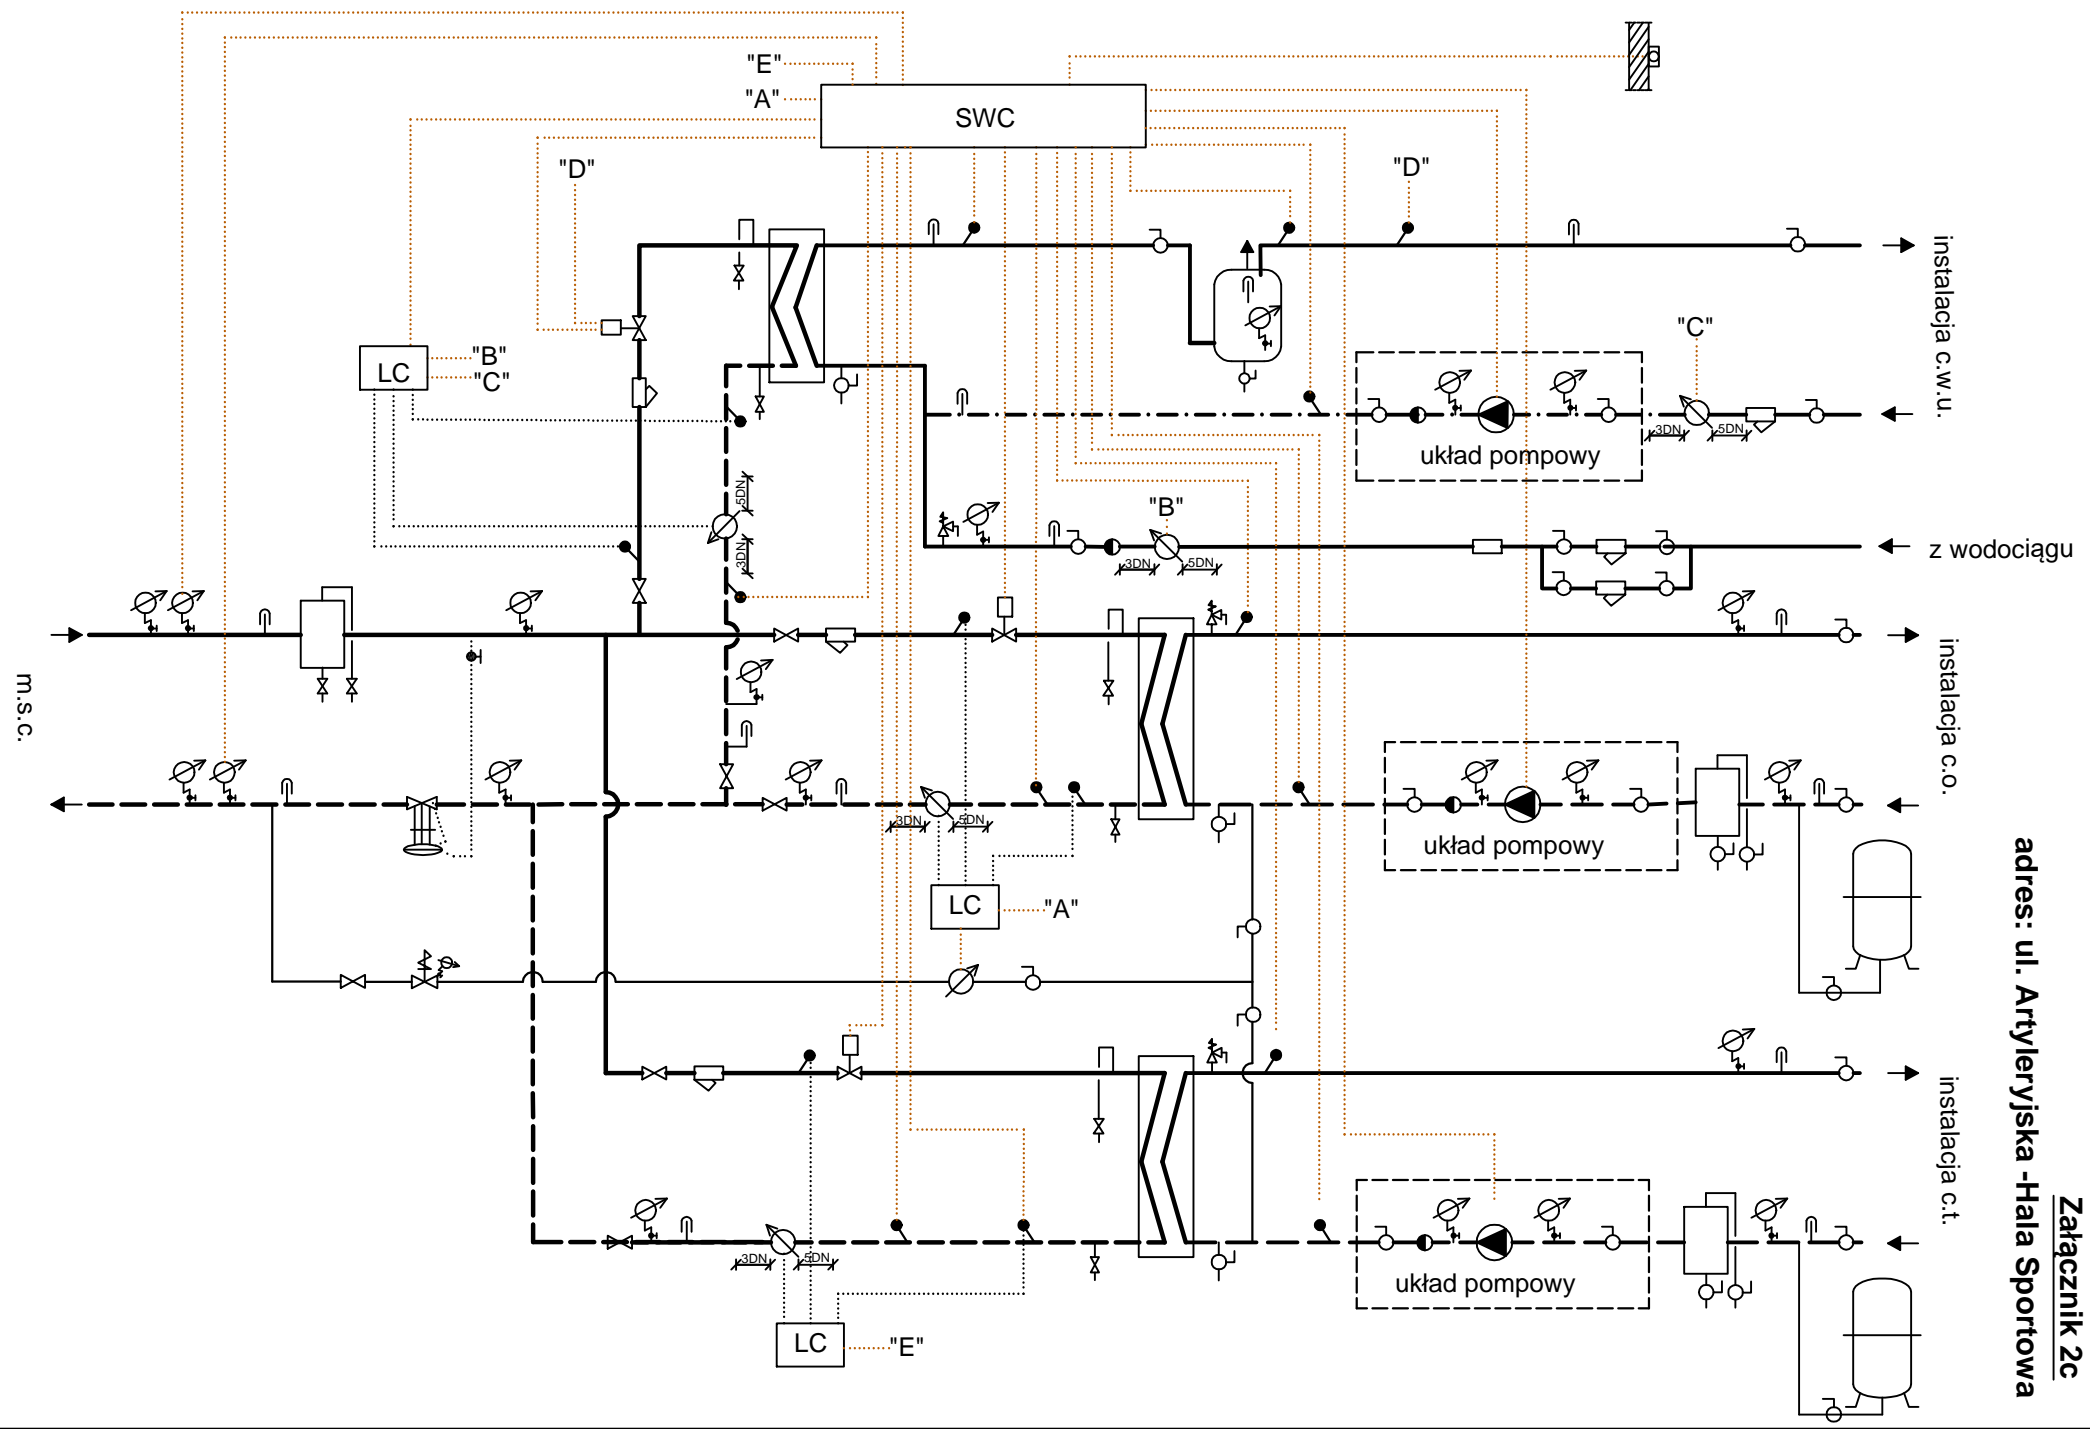

Załącznik 2c  
 adres: ul. Artyleryjska -Hala Sportowa

m.s.c.