


**Pomieszczenie węzła ciepłego
przy ul. Włoskiej**

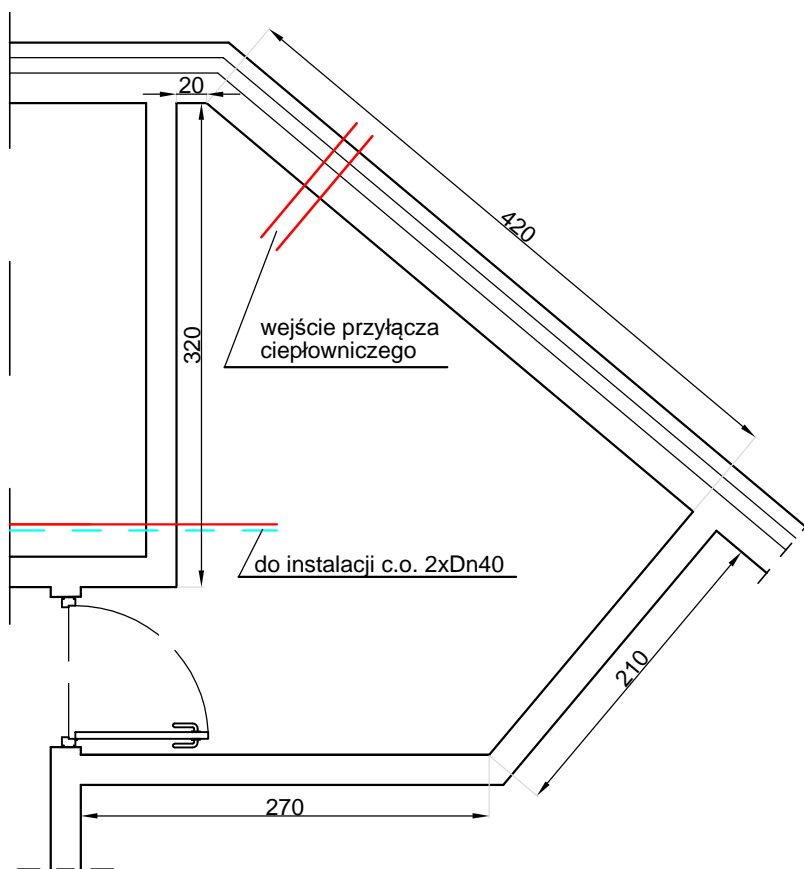

Skala 1:50