


Pomieszczenie węzła ciepłego przy ul. Sidorska 32

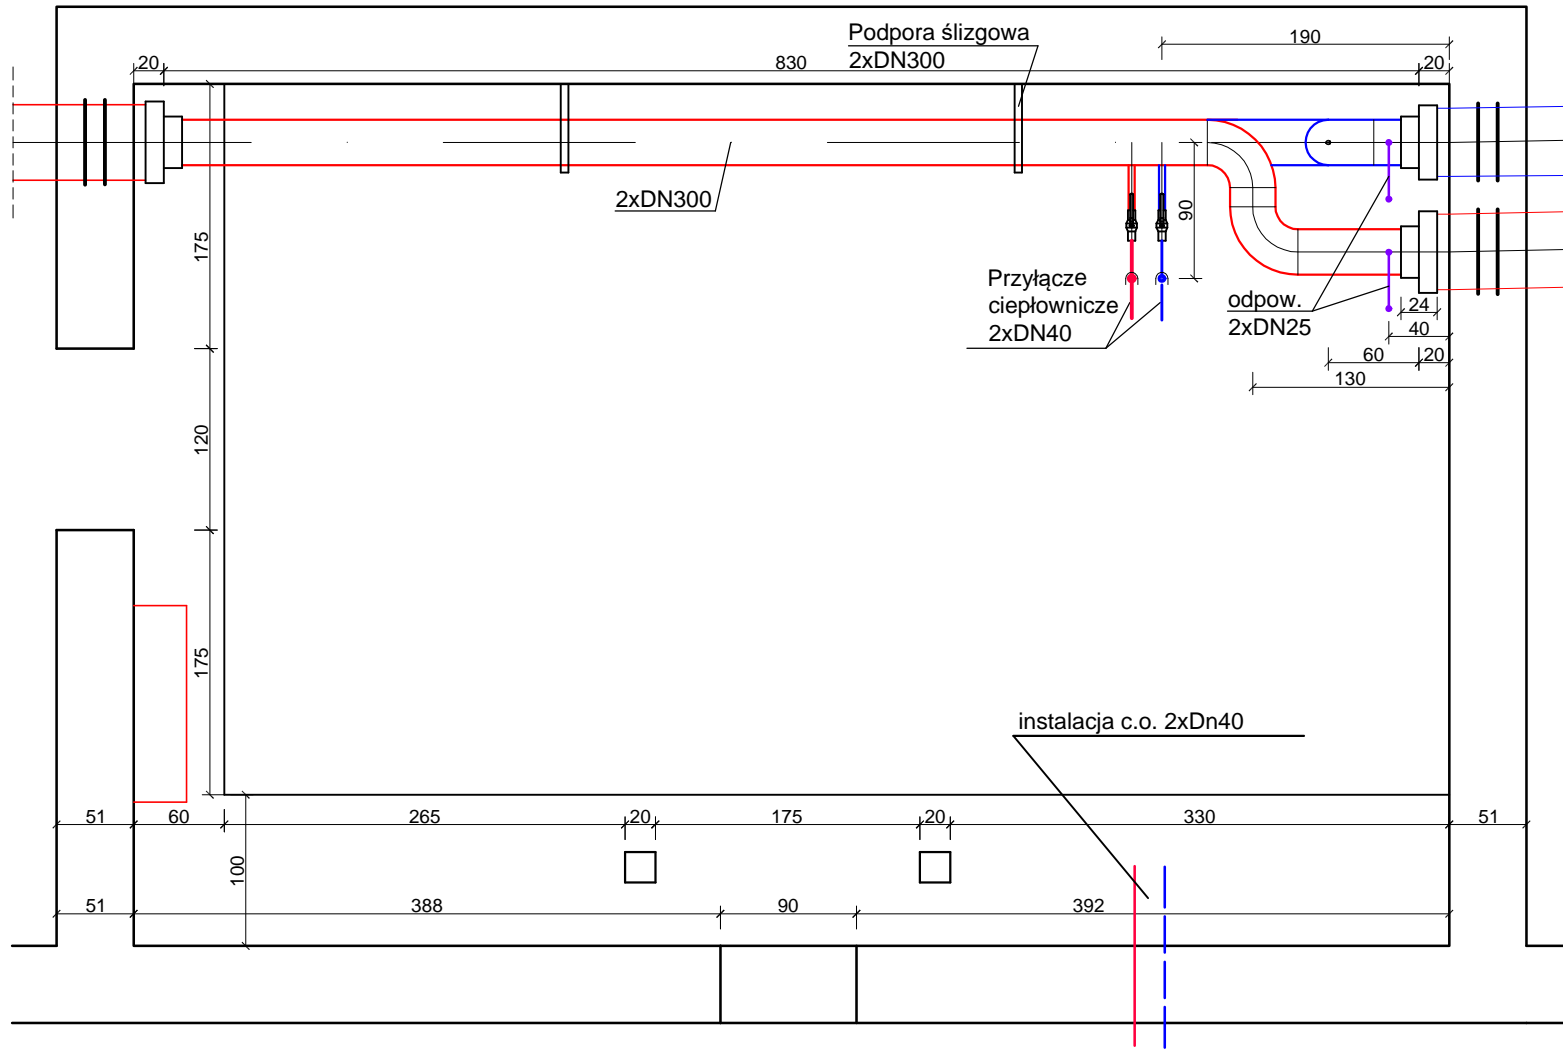

Skala 1:50