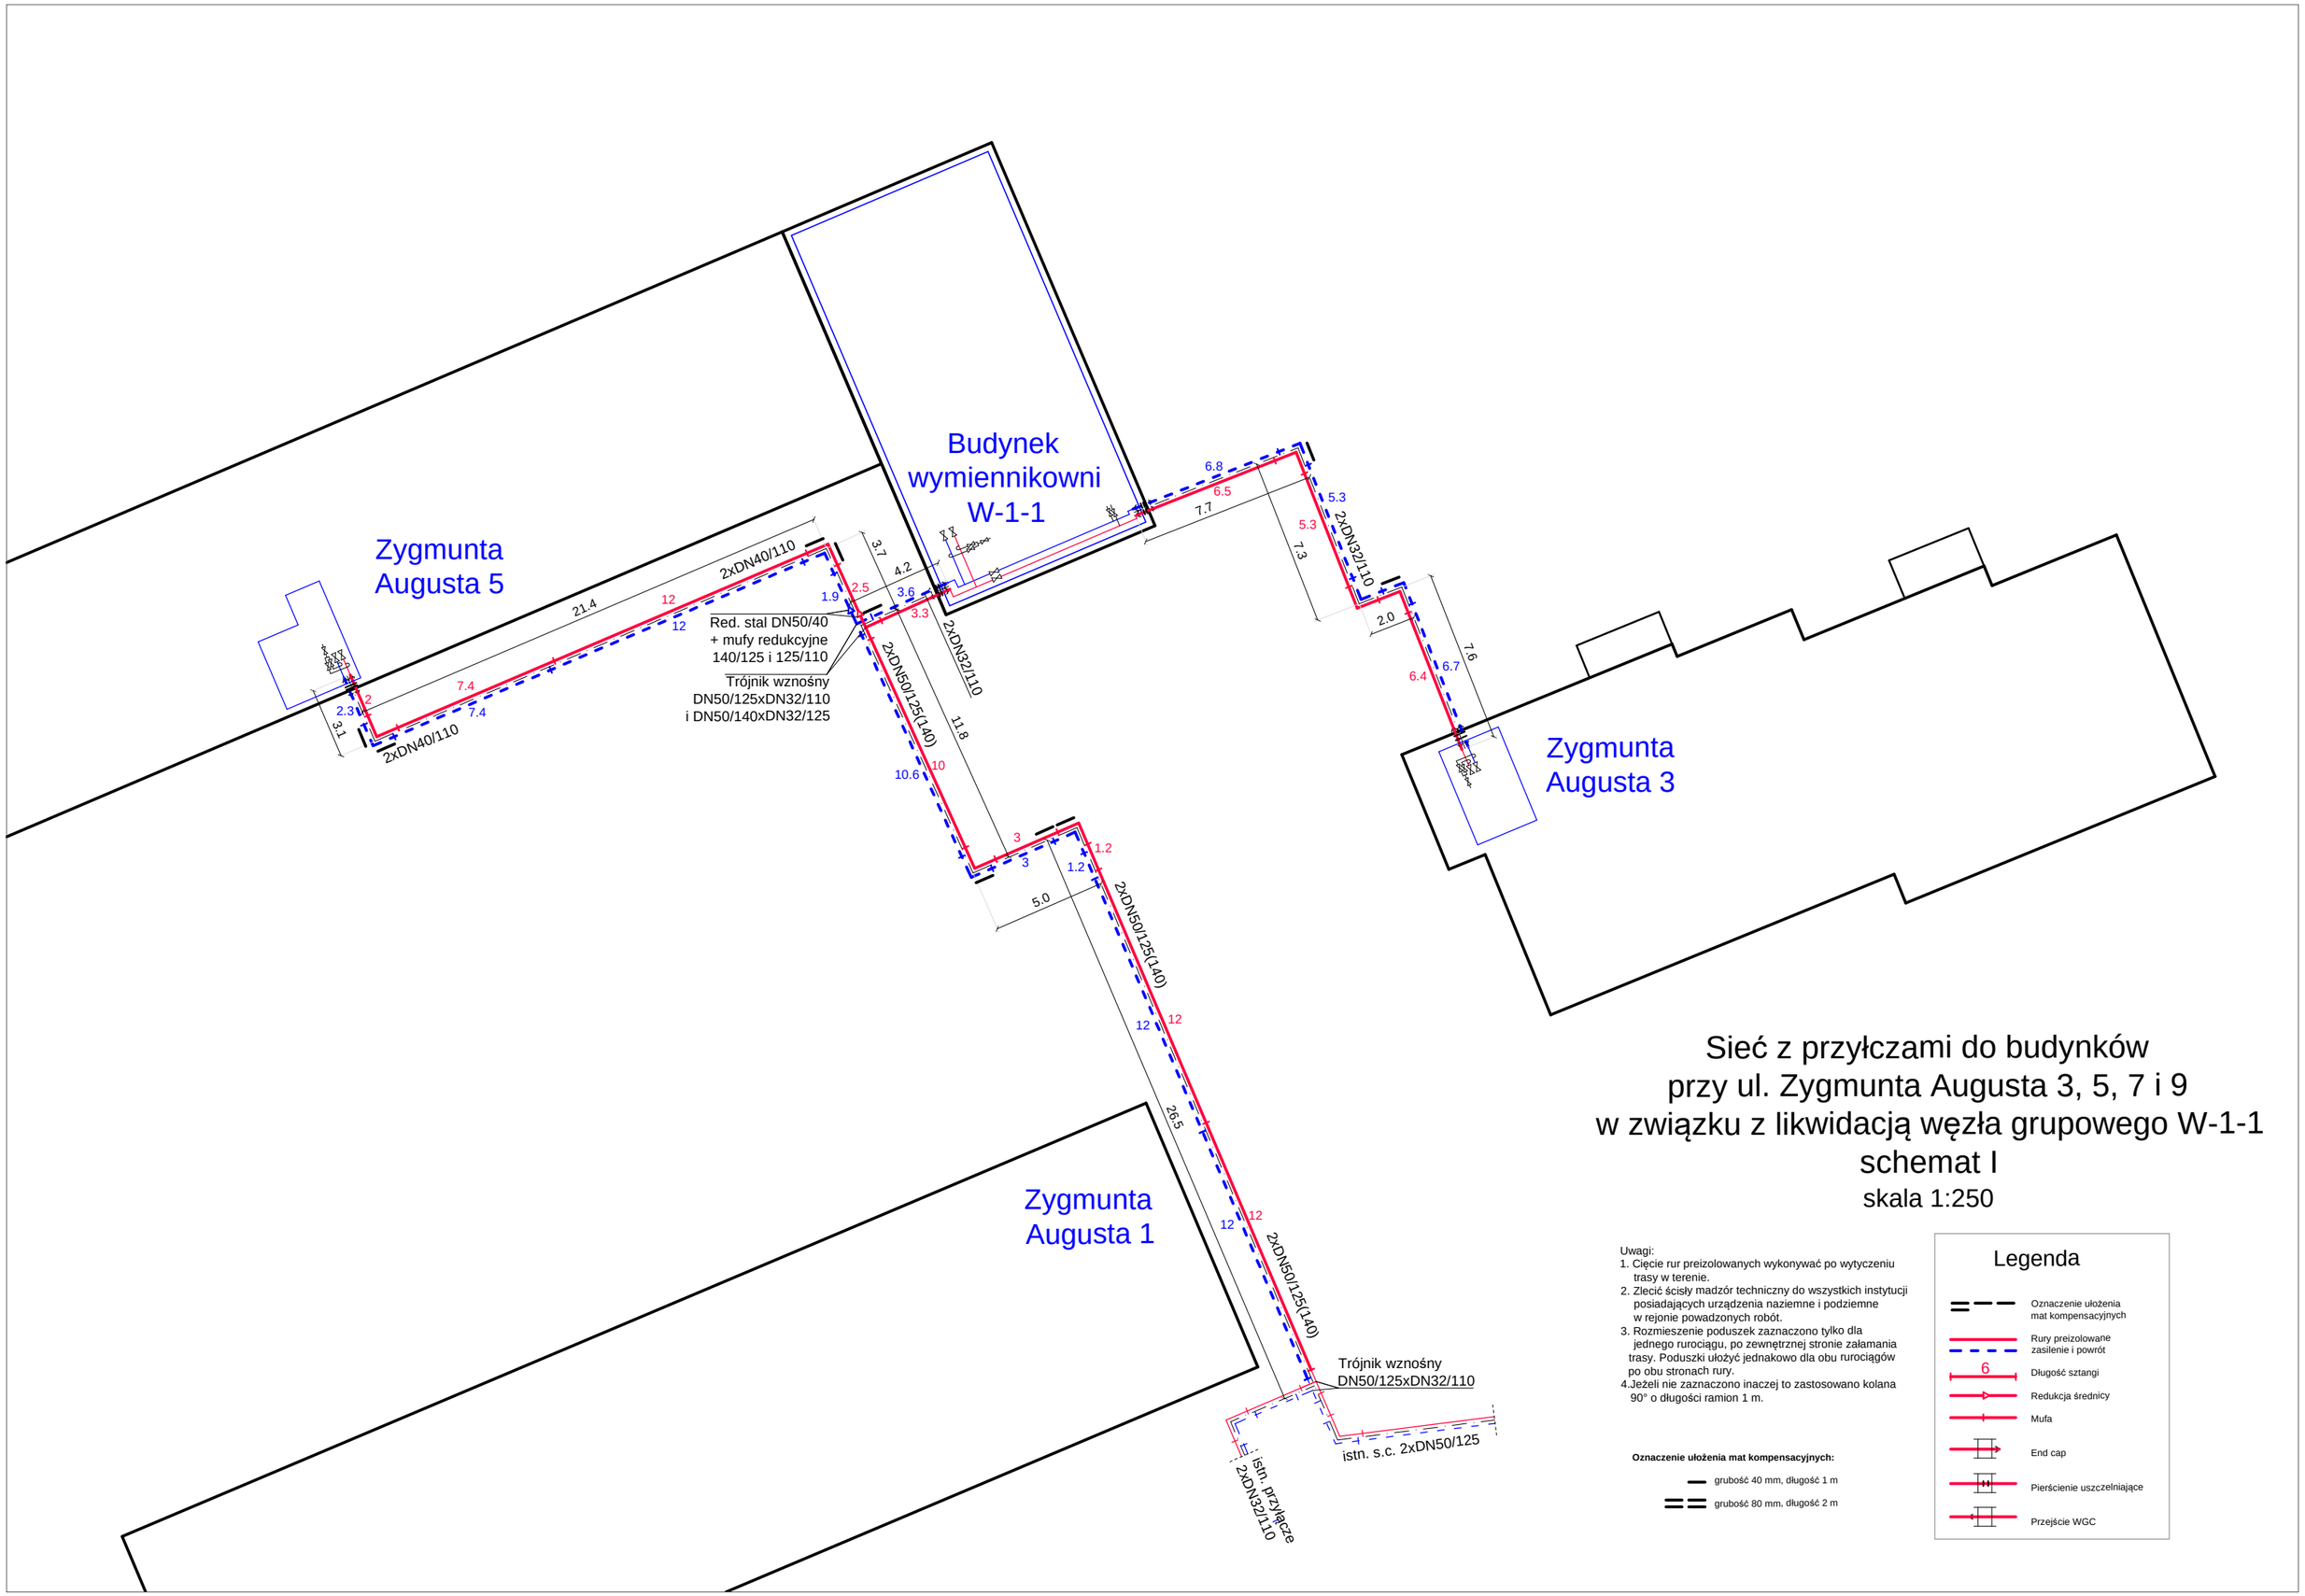

Sieć z przyłączami do budynków przy ul. Zygmunta Augusta 3, 5, 7 i 9 w związku z likwidacją węzła grupowego W-1-1 schemat I

skala 1:250

Uwagi:
1. Cięcie rur preizolowanych wykonywać po wytyczeniu trasy w terenie.
2. Zlecić ścisły madzór techniczny do wszystkich instytucji posiadających urządzenia naziemne i podziemne w rejonie powadzonych robót.
3. Rozmieszenie poduszek zaznaczono tylko dla jednego rurociągu, po zewnętrznej stronie załamania trasy. Poduszki ułożyć jednakowo dla obu rurociągów po obu stronach rury.
4. Jeżeli nie zaznaczono inaczej to zastosowano kolana 90° o długości ramion 1 m.

Oznaczenie ułożenia mat kompensacyjnych:

- grubość 40 mm, długość 1 m
- grubość 80 mm, długość 2 m

Legenda

- Oznaczenie ułożenia mat kompensacyjnych
- Rury preizolowane
  zasilenie i powrót
- 6 Długość sztangi
- Redukcja średnicy
- Mufa
- End cap
- Pierścienie uszczelniające
- Przejście WGC