


Schemat montażowy

Przyłącze do budynku przy ul. Janowskiej 64

skala 1:200

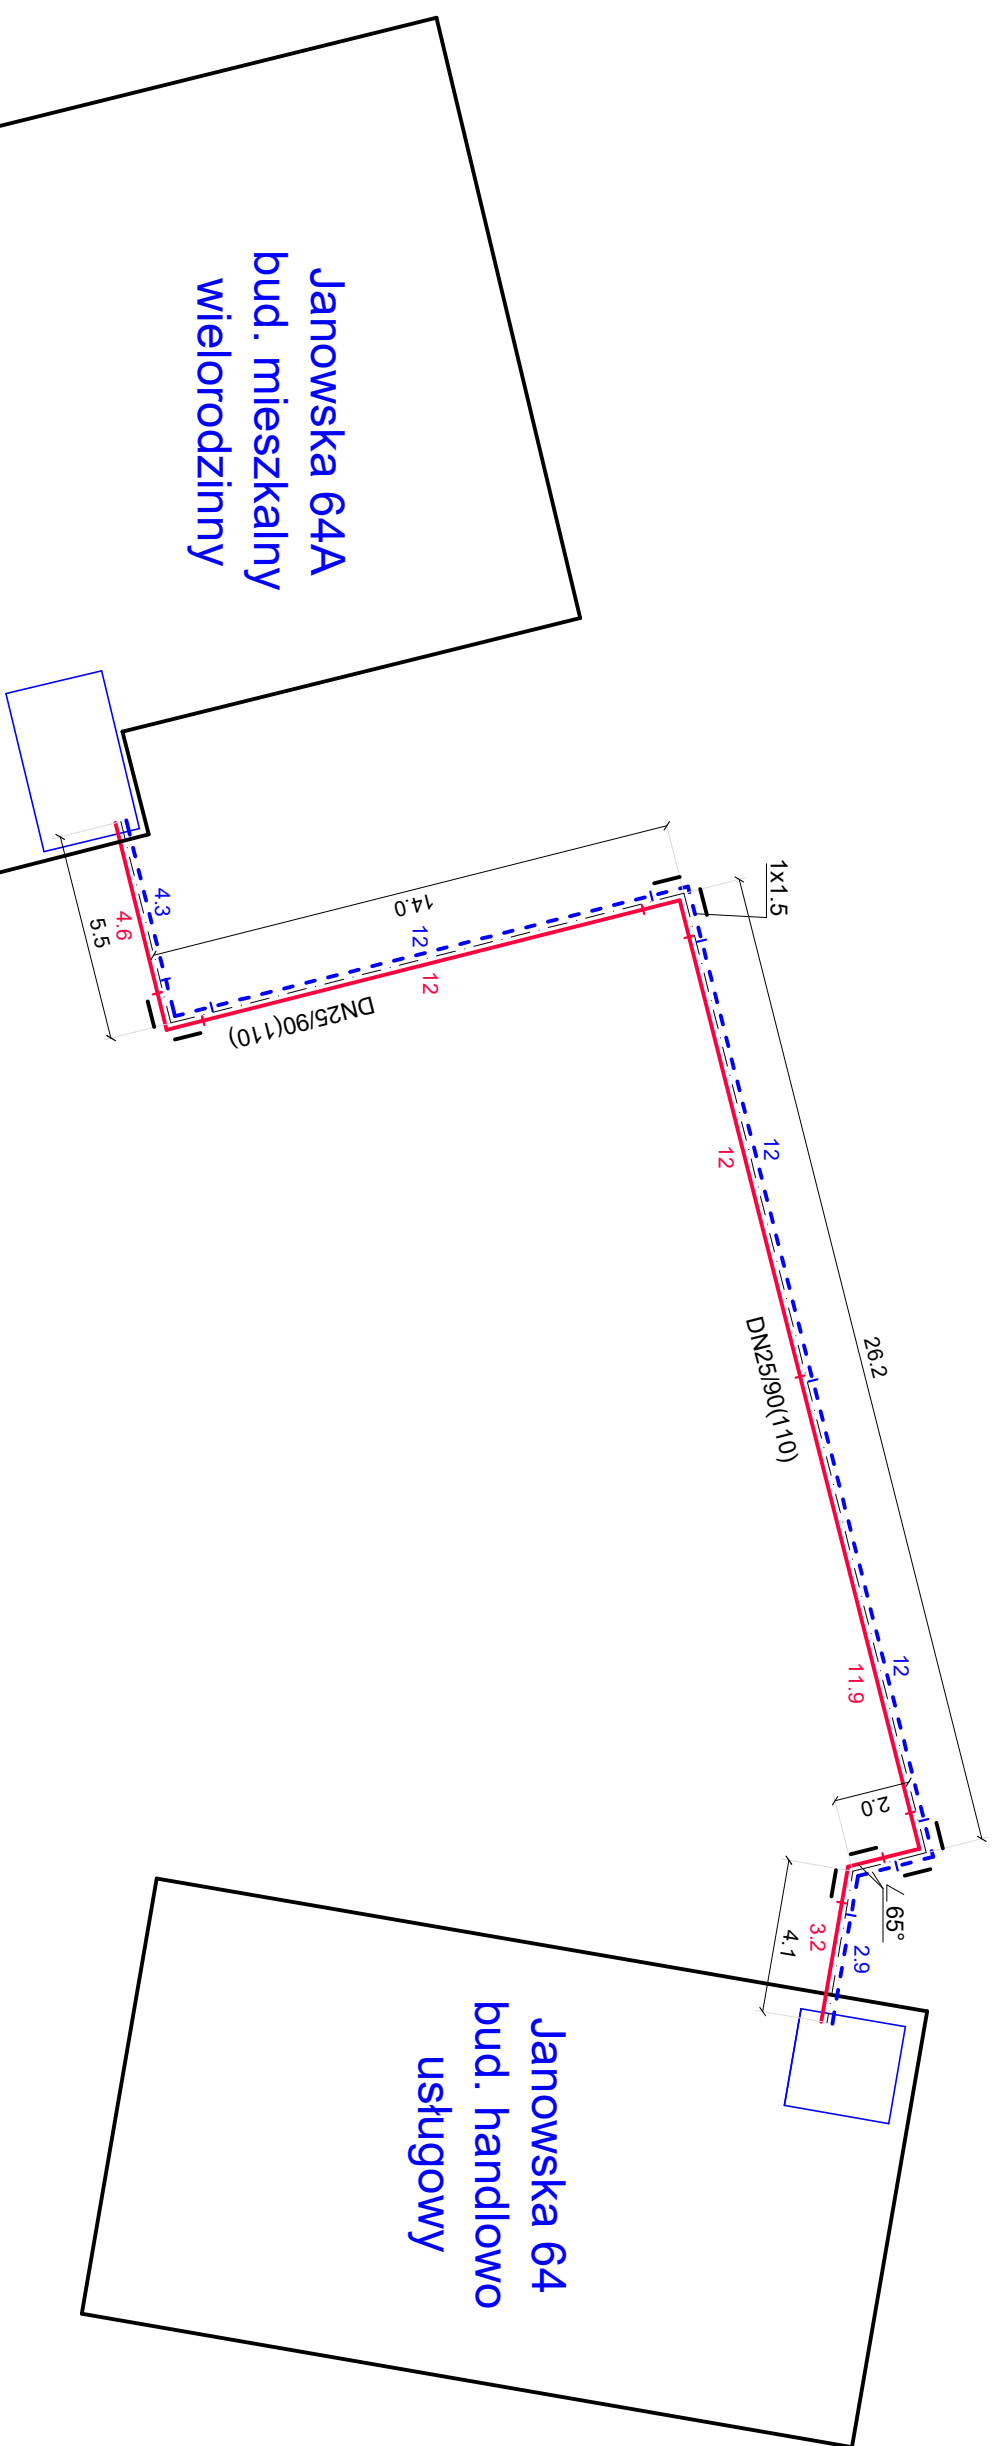

- Uwagi:
1. Cięcie rur preizolowanych wykonywać po wytyczeniu trasy w terenie.
 2. Zlecić ścisły nadzór techniczny do wszystkich instytucji posiadających urządzenia naziemne i podziemne w rejonie prowadzonych robót.
 3. Jeżeli nie zaznaczono inaczej to zastosowano kolana 90° o długości ramion 1 m.

