


Schemat montażowy
Przyłącze do budynku przy ul. Janowskiej 64A
skala 1:200

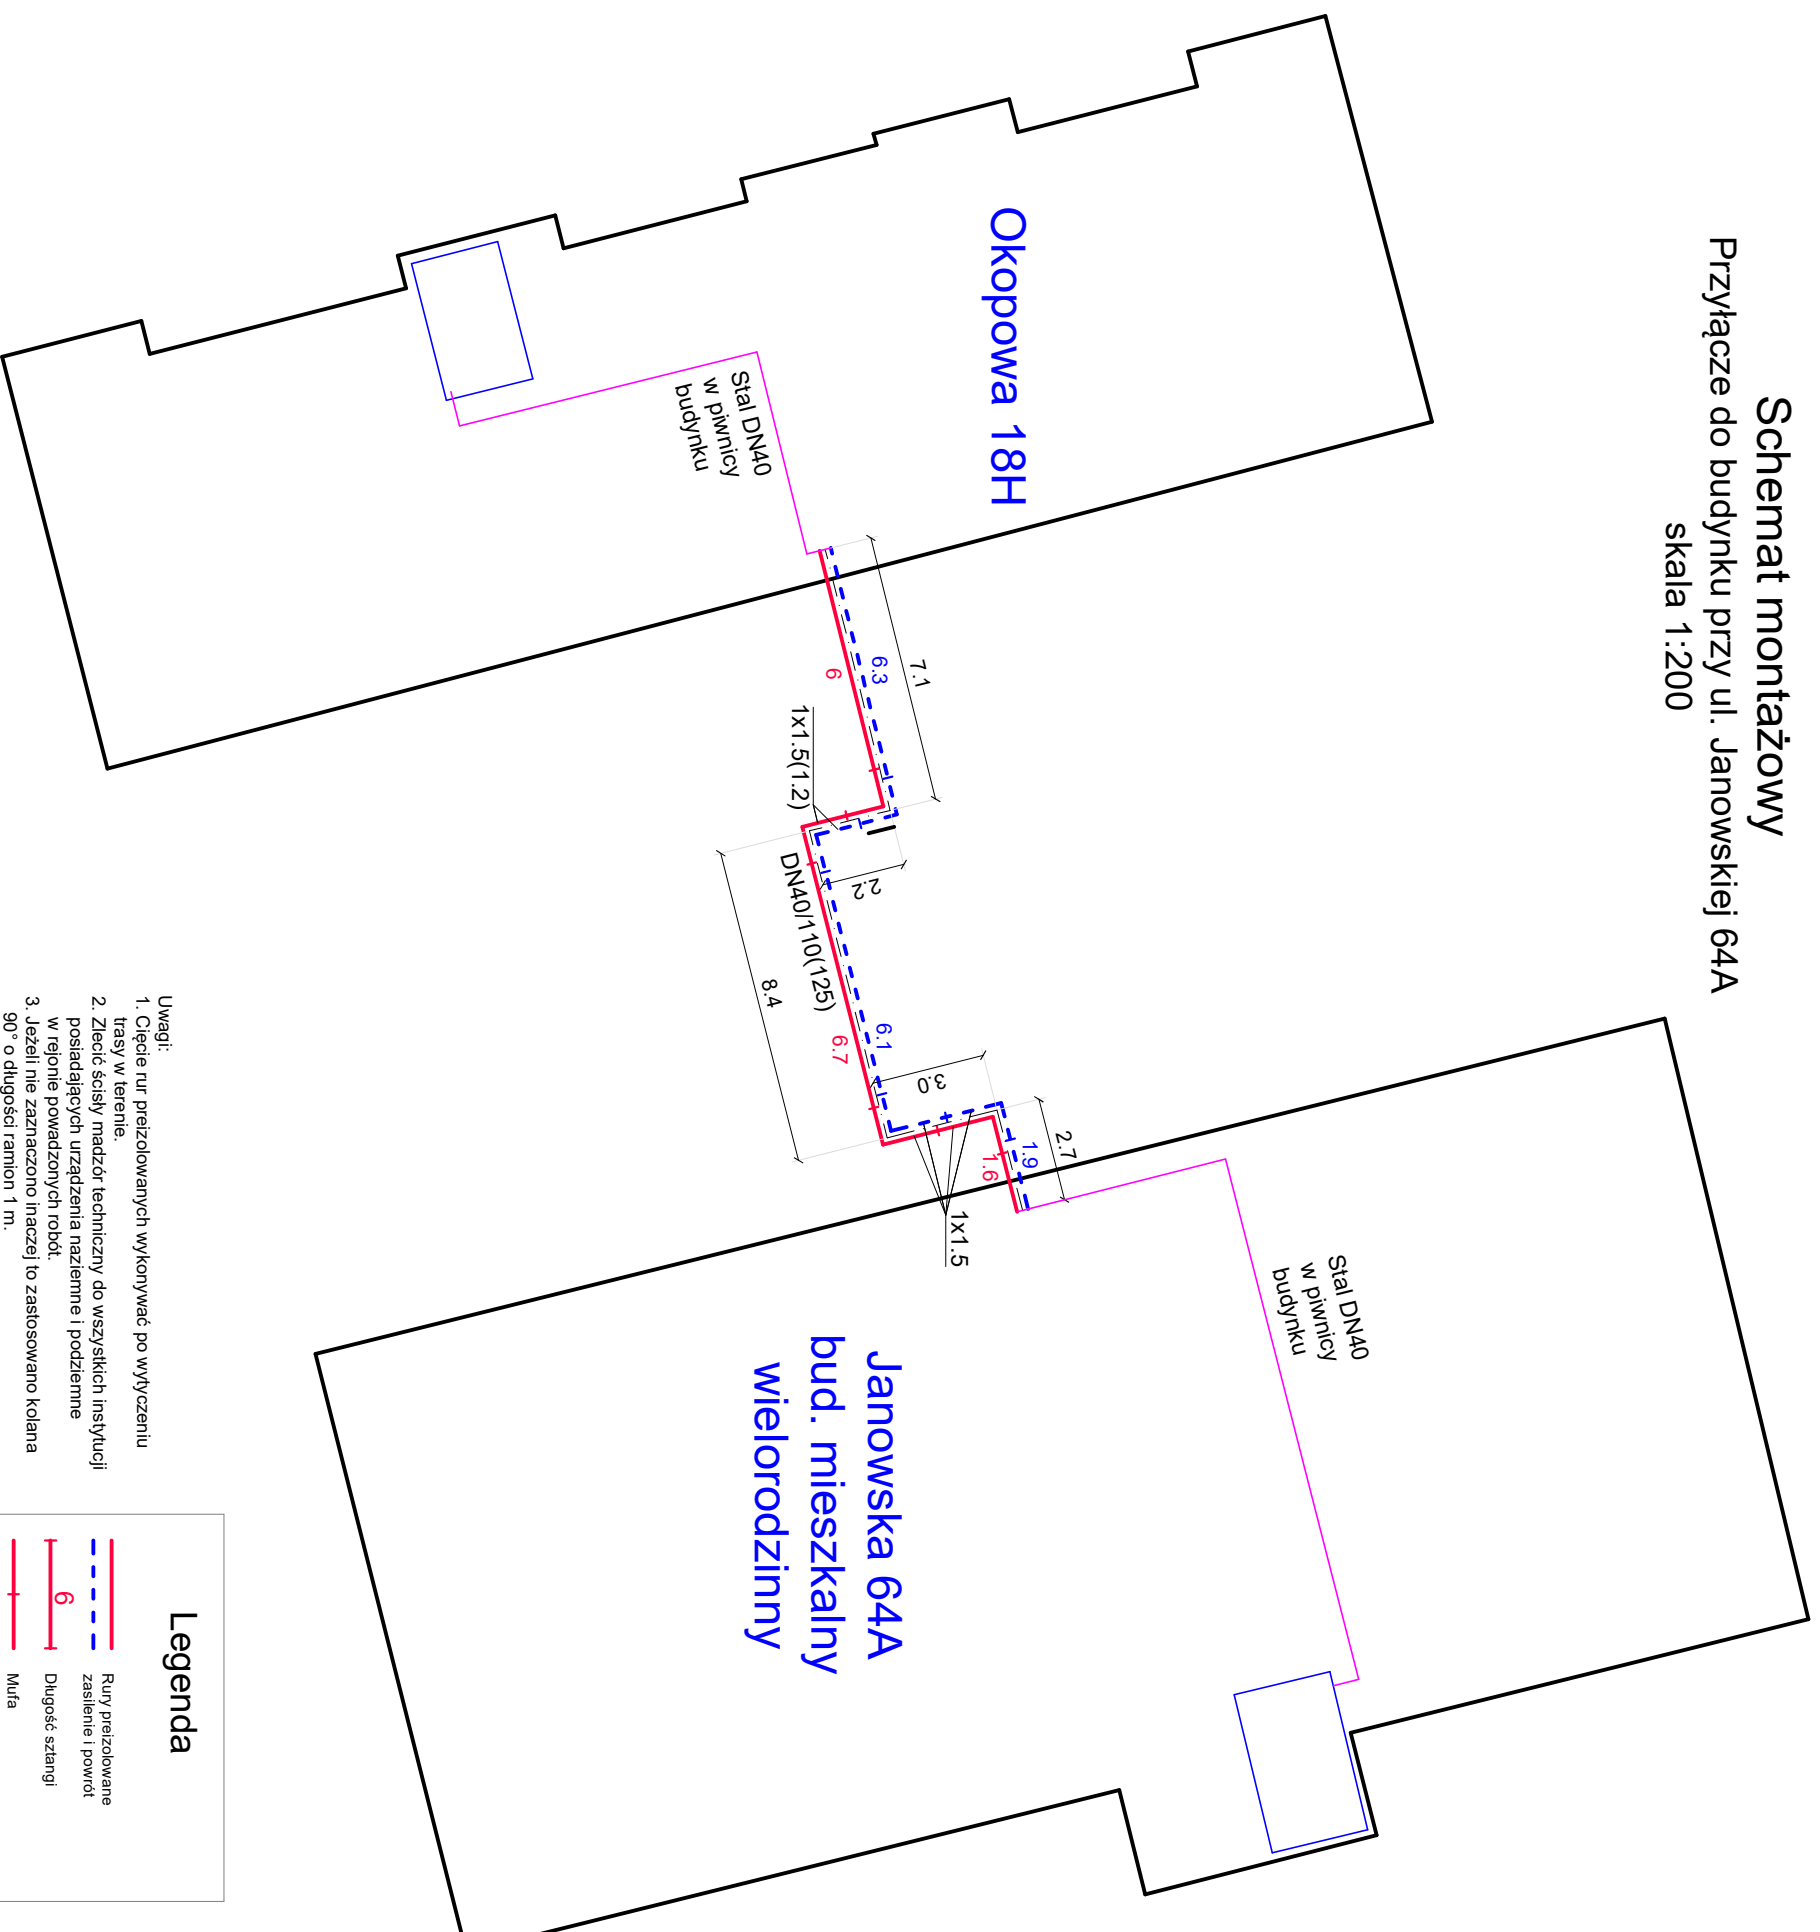

- Uwagi:
1. Ciecie rur preizolowanych wykonywać po wytyczeniu trasy w terenie.
 2. Zlecic sciety madzór techniczny do wszystkich instytucji posiadajacych urzadzenia nazemne i podziemne w rejonie powadzonych robót.
 3. Jezeli nie zaznaczono inaczej to zastosowano kolana 90° o dlugosci ramiion 1 m.

Legenda

- Rury preizolowane
zasilenie i powrot
- 6
- Dlugosc sztangl
- Mufa