


Pomieszczenie węzła cieplnego przy ul. Sidorowska 51

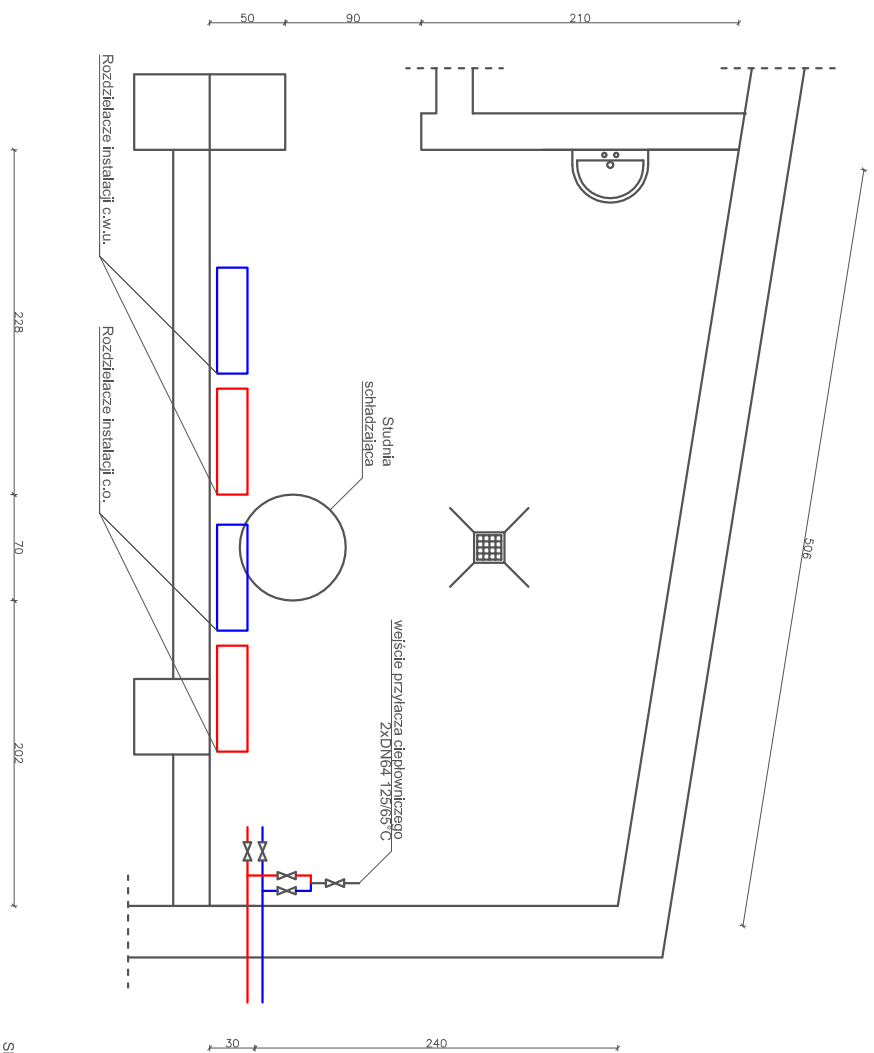

Skala 1:50