


PRZYŁĄCZE DO BUDYNKU PRZY UL. CICHEJ 10

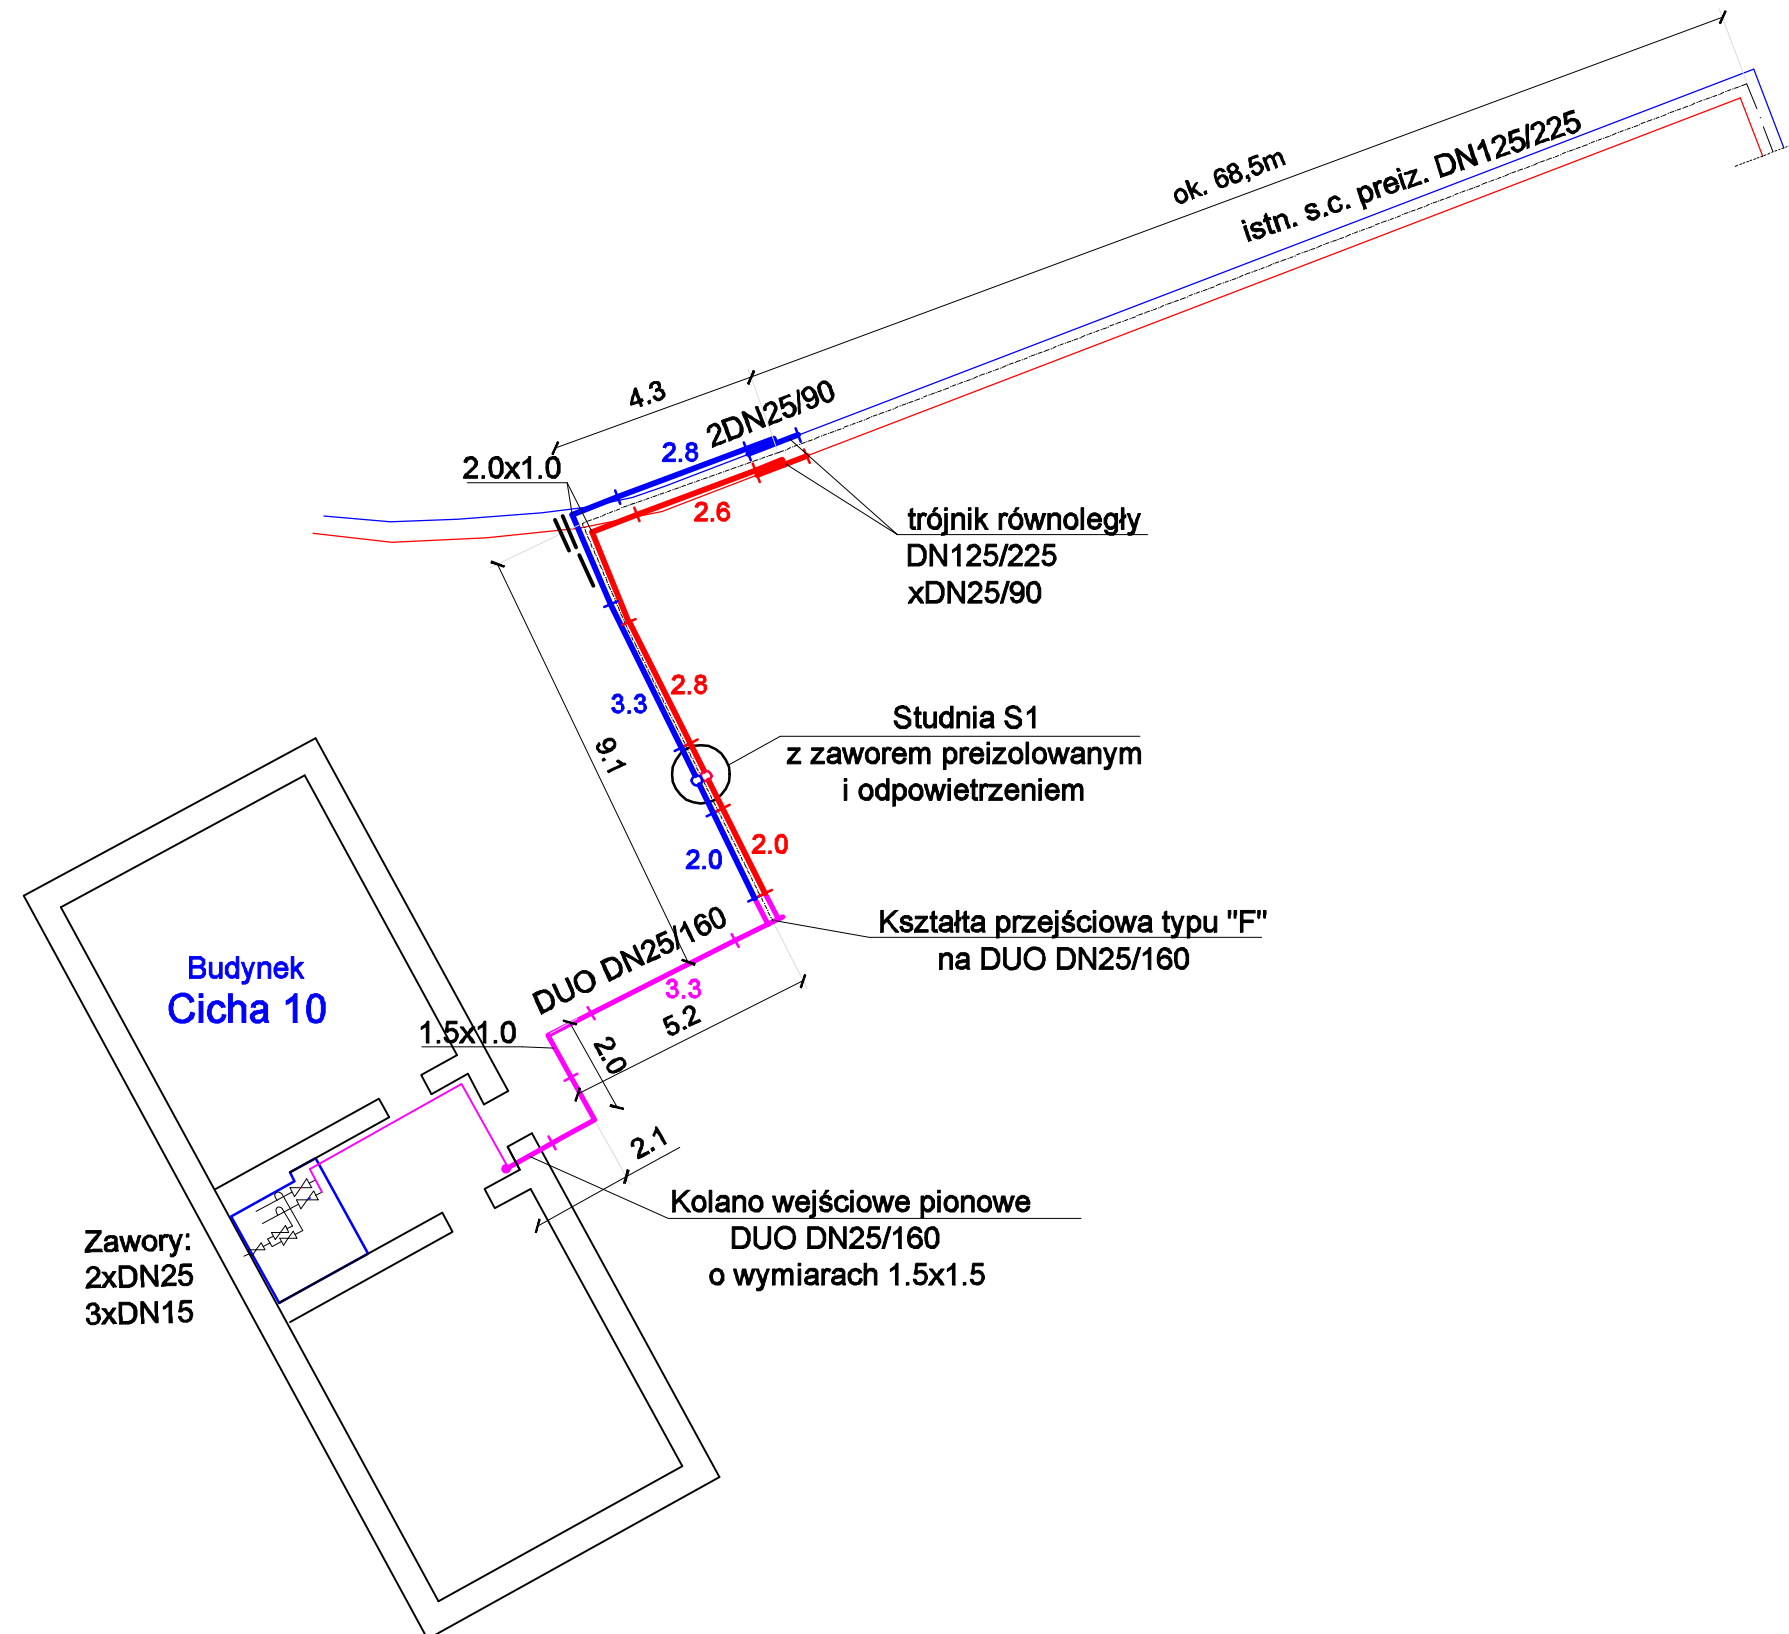

Legenda

- Rury preizolowane pojedyncze zasilanie i powrót
- Rury preizolowane DUO
- Rury preizolowane DUO
- 6 Długość sztang
- +○+ Zawory odcinające preizolowane
- +—+ Muła

- Uwagi:
1. Cięcie rur preizolowanych wykonywać po wytyczeniu trasy w terenie.
 2. Zlecić ścisły nadzór techniczny do wszystkich instytucji posiadających urządzenia naziemne i podziemne w rejonie prowadzonych robót.
 3. Rozmieszczenie poduszek zaznaczono tylko dla zasilenia, dla powrotu wykonać analogicznie.
 4. Poduszki układać jednakowo po obu stronach przewodu dla pierwszej warstwy. W miejscach gdzie występuje więcej niż jedna warstwa poduszek od wewnętrznej strony wykonać tylko pierwszą warstwę.
 5. Jeżeli nie zaznaczono inaczej to zastosowano kolana 90° o długości ramion 1 m.

Oznaczenie ułożenia mat kompensacyjnych:

- grubość 40 mm, długość 1 m
- = grubość 80 mm, długość 2 m