



 


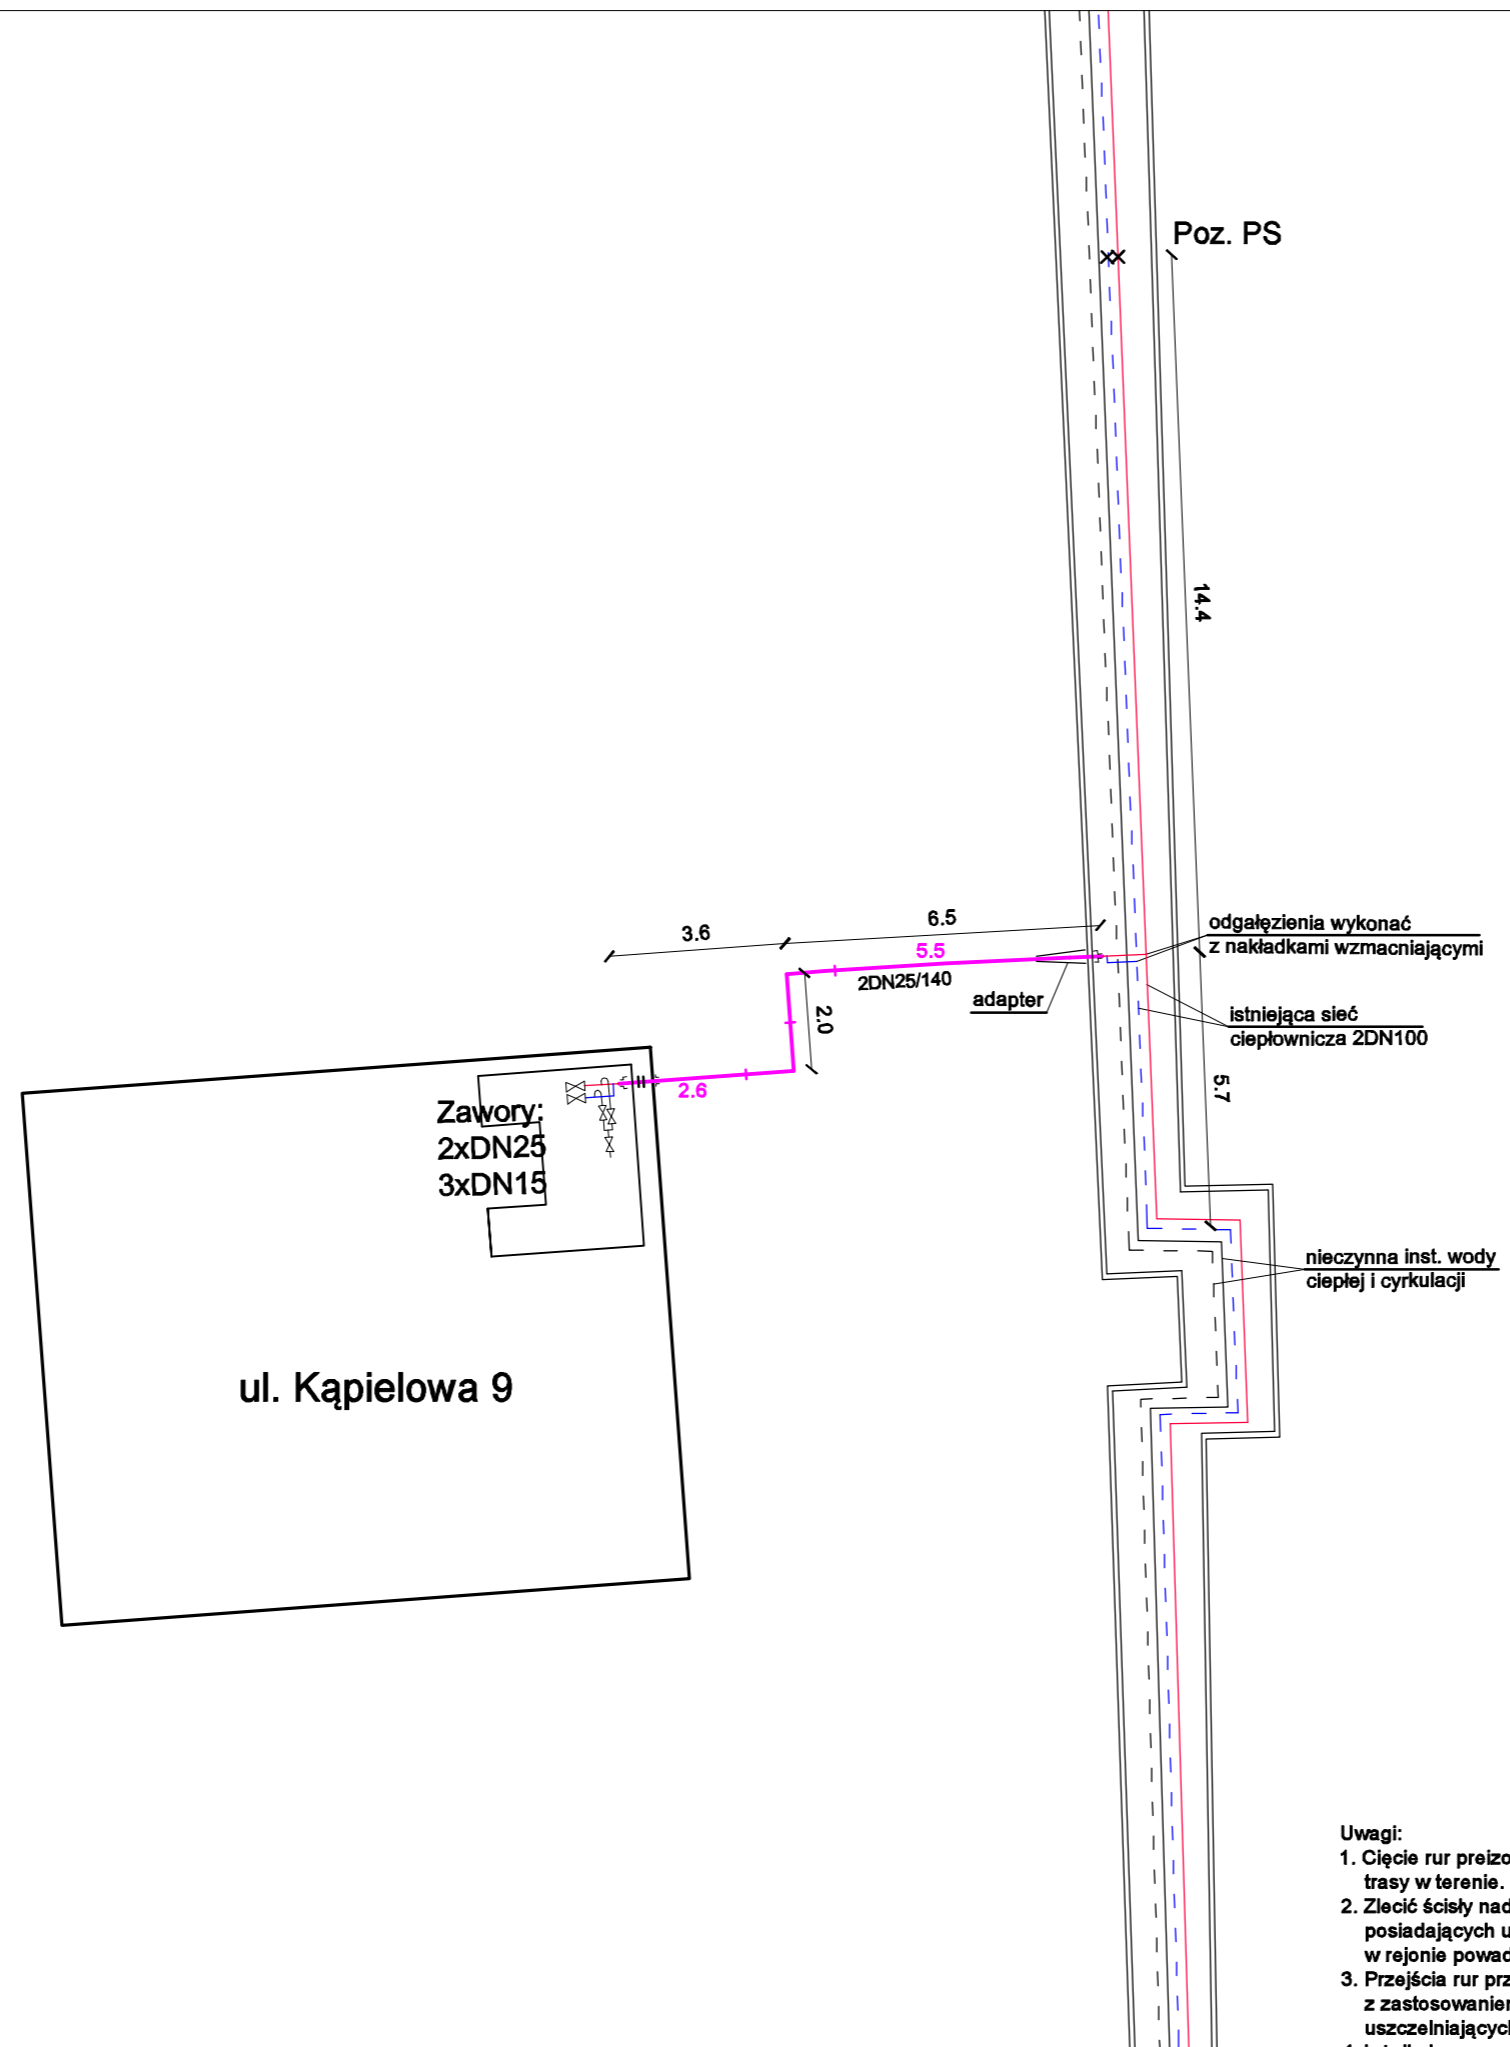

# PRZYŁĄCZE DO BUDYNKU PRZY UL. KĄPIELOWEJ 9



- Uwagi:**
1. Cięcie rur preizolowanych wykonywać po wytyczeniu trasy w terenie.
  2. Zlecić ścisły nadzór techniczny do wszystkich instytucji posiadających urządzenia naziemne i podziemne w rejonie prowadzonych robót.
  3. Przejścia rur przez ściany zewn. budynków z zastosowaniem pierścieni gumowych uszczelniających oraz WGC
  4. Jeżeli nie zaznaczono inaczej to zastosowano kolana 90° o długości ramion 1 m.

## Legenda

-  Projektowane rury preizolowane DUO
-  6 Długość sztang
-  Mufa
-  End cap
-  Pierścień uszczelniający
-  Przejście WGC