


PRZYŁĄCZE DO BUDYNKU PRZY UL. KOŚCIUSZKI

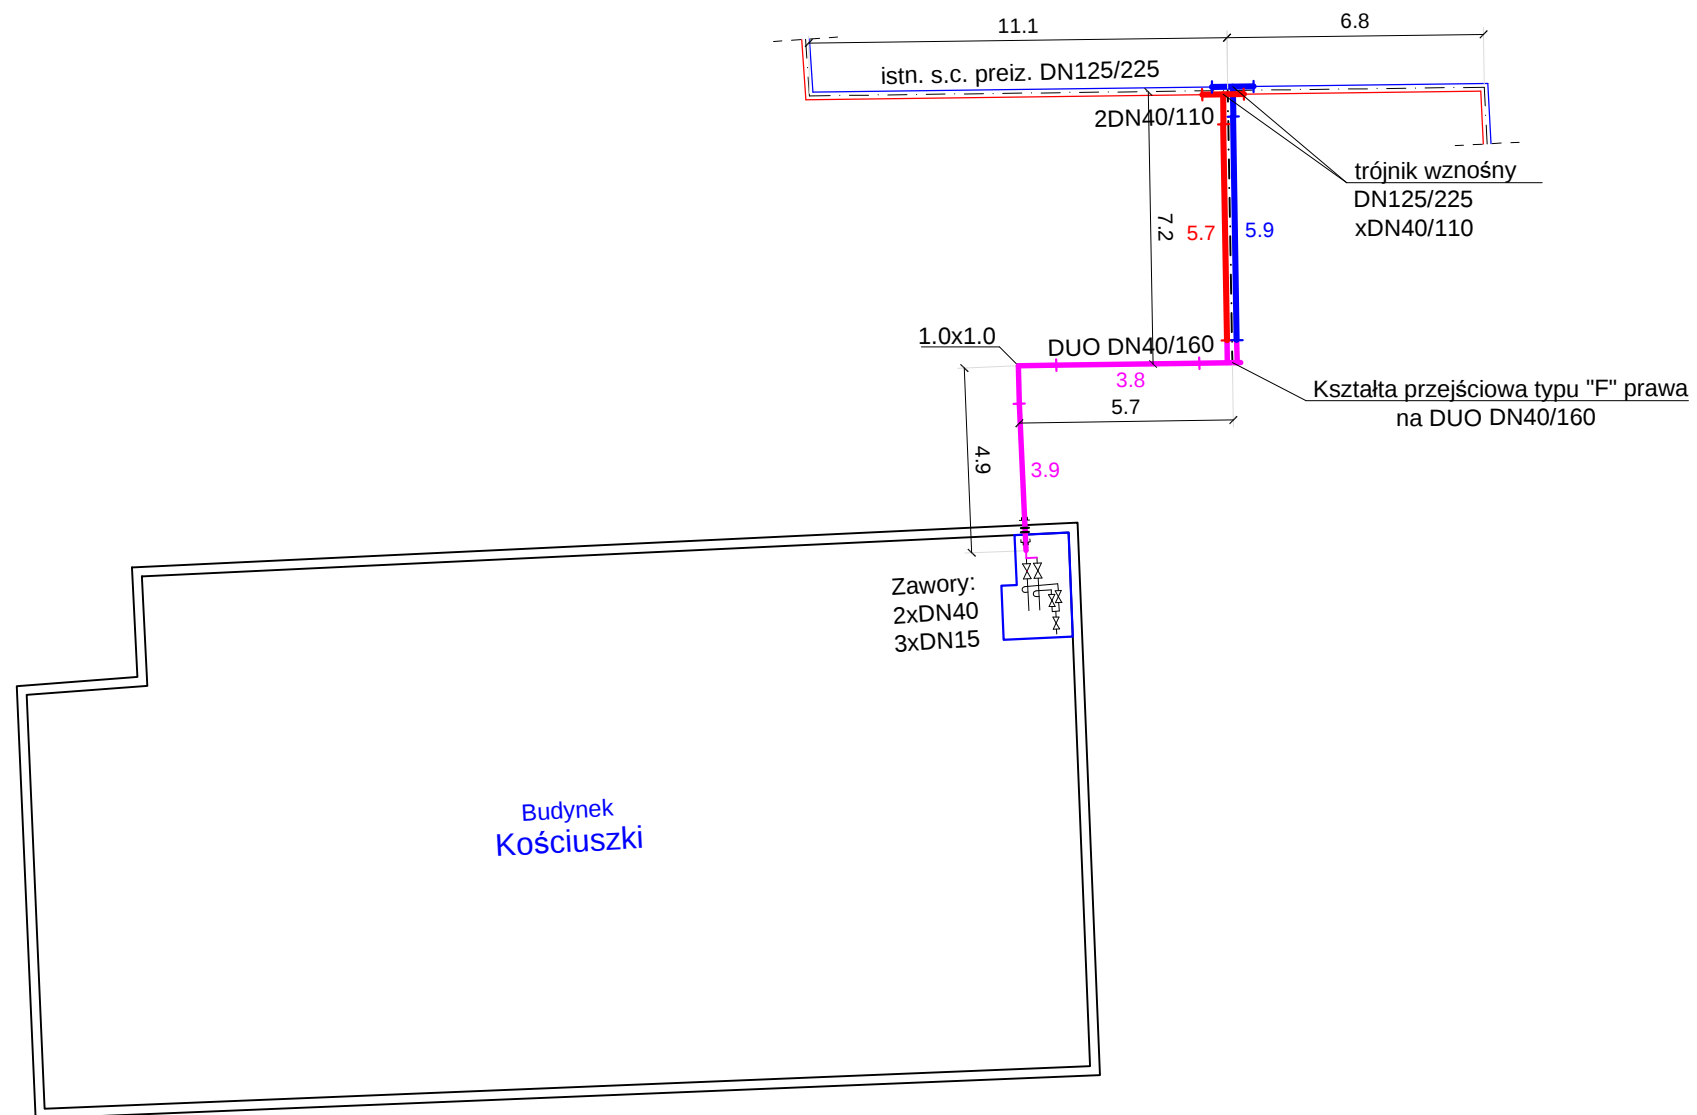

Legenda

Istniejące rury preizolowane zasilanie i powrót

Rury preizolowane pojedynczo zasilanie i powrót

Rury preizolowane DUO

6
Długość sztangi

Mufa

End Cap

Pierścień uszczelniający

Przejście WGC

Uwagi:

1. Cięcie rur przelizowanych wykonywać po wytęczeniu trasy w terenie.
2. Zlecić ścisły nadzór techniczny do wszystkich instytucji posiadających urządzenia naziemne i podziemne w rejonie prowadzonych robót.
3. Przejścia rur przez ściany zewn. budynków z zastosowaniem pierścieni gumowych uszczelniających oraz WGC.
4. Jeżeli nie zaznaczono inaczej to zastosowano kolana 90° o długości ramion 1 m.