


PRZYŁĄCZE DO BUDYNKÓW PRZY UL. TEREBELSKIEJ

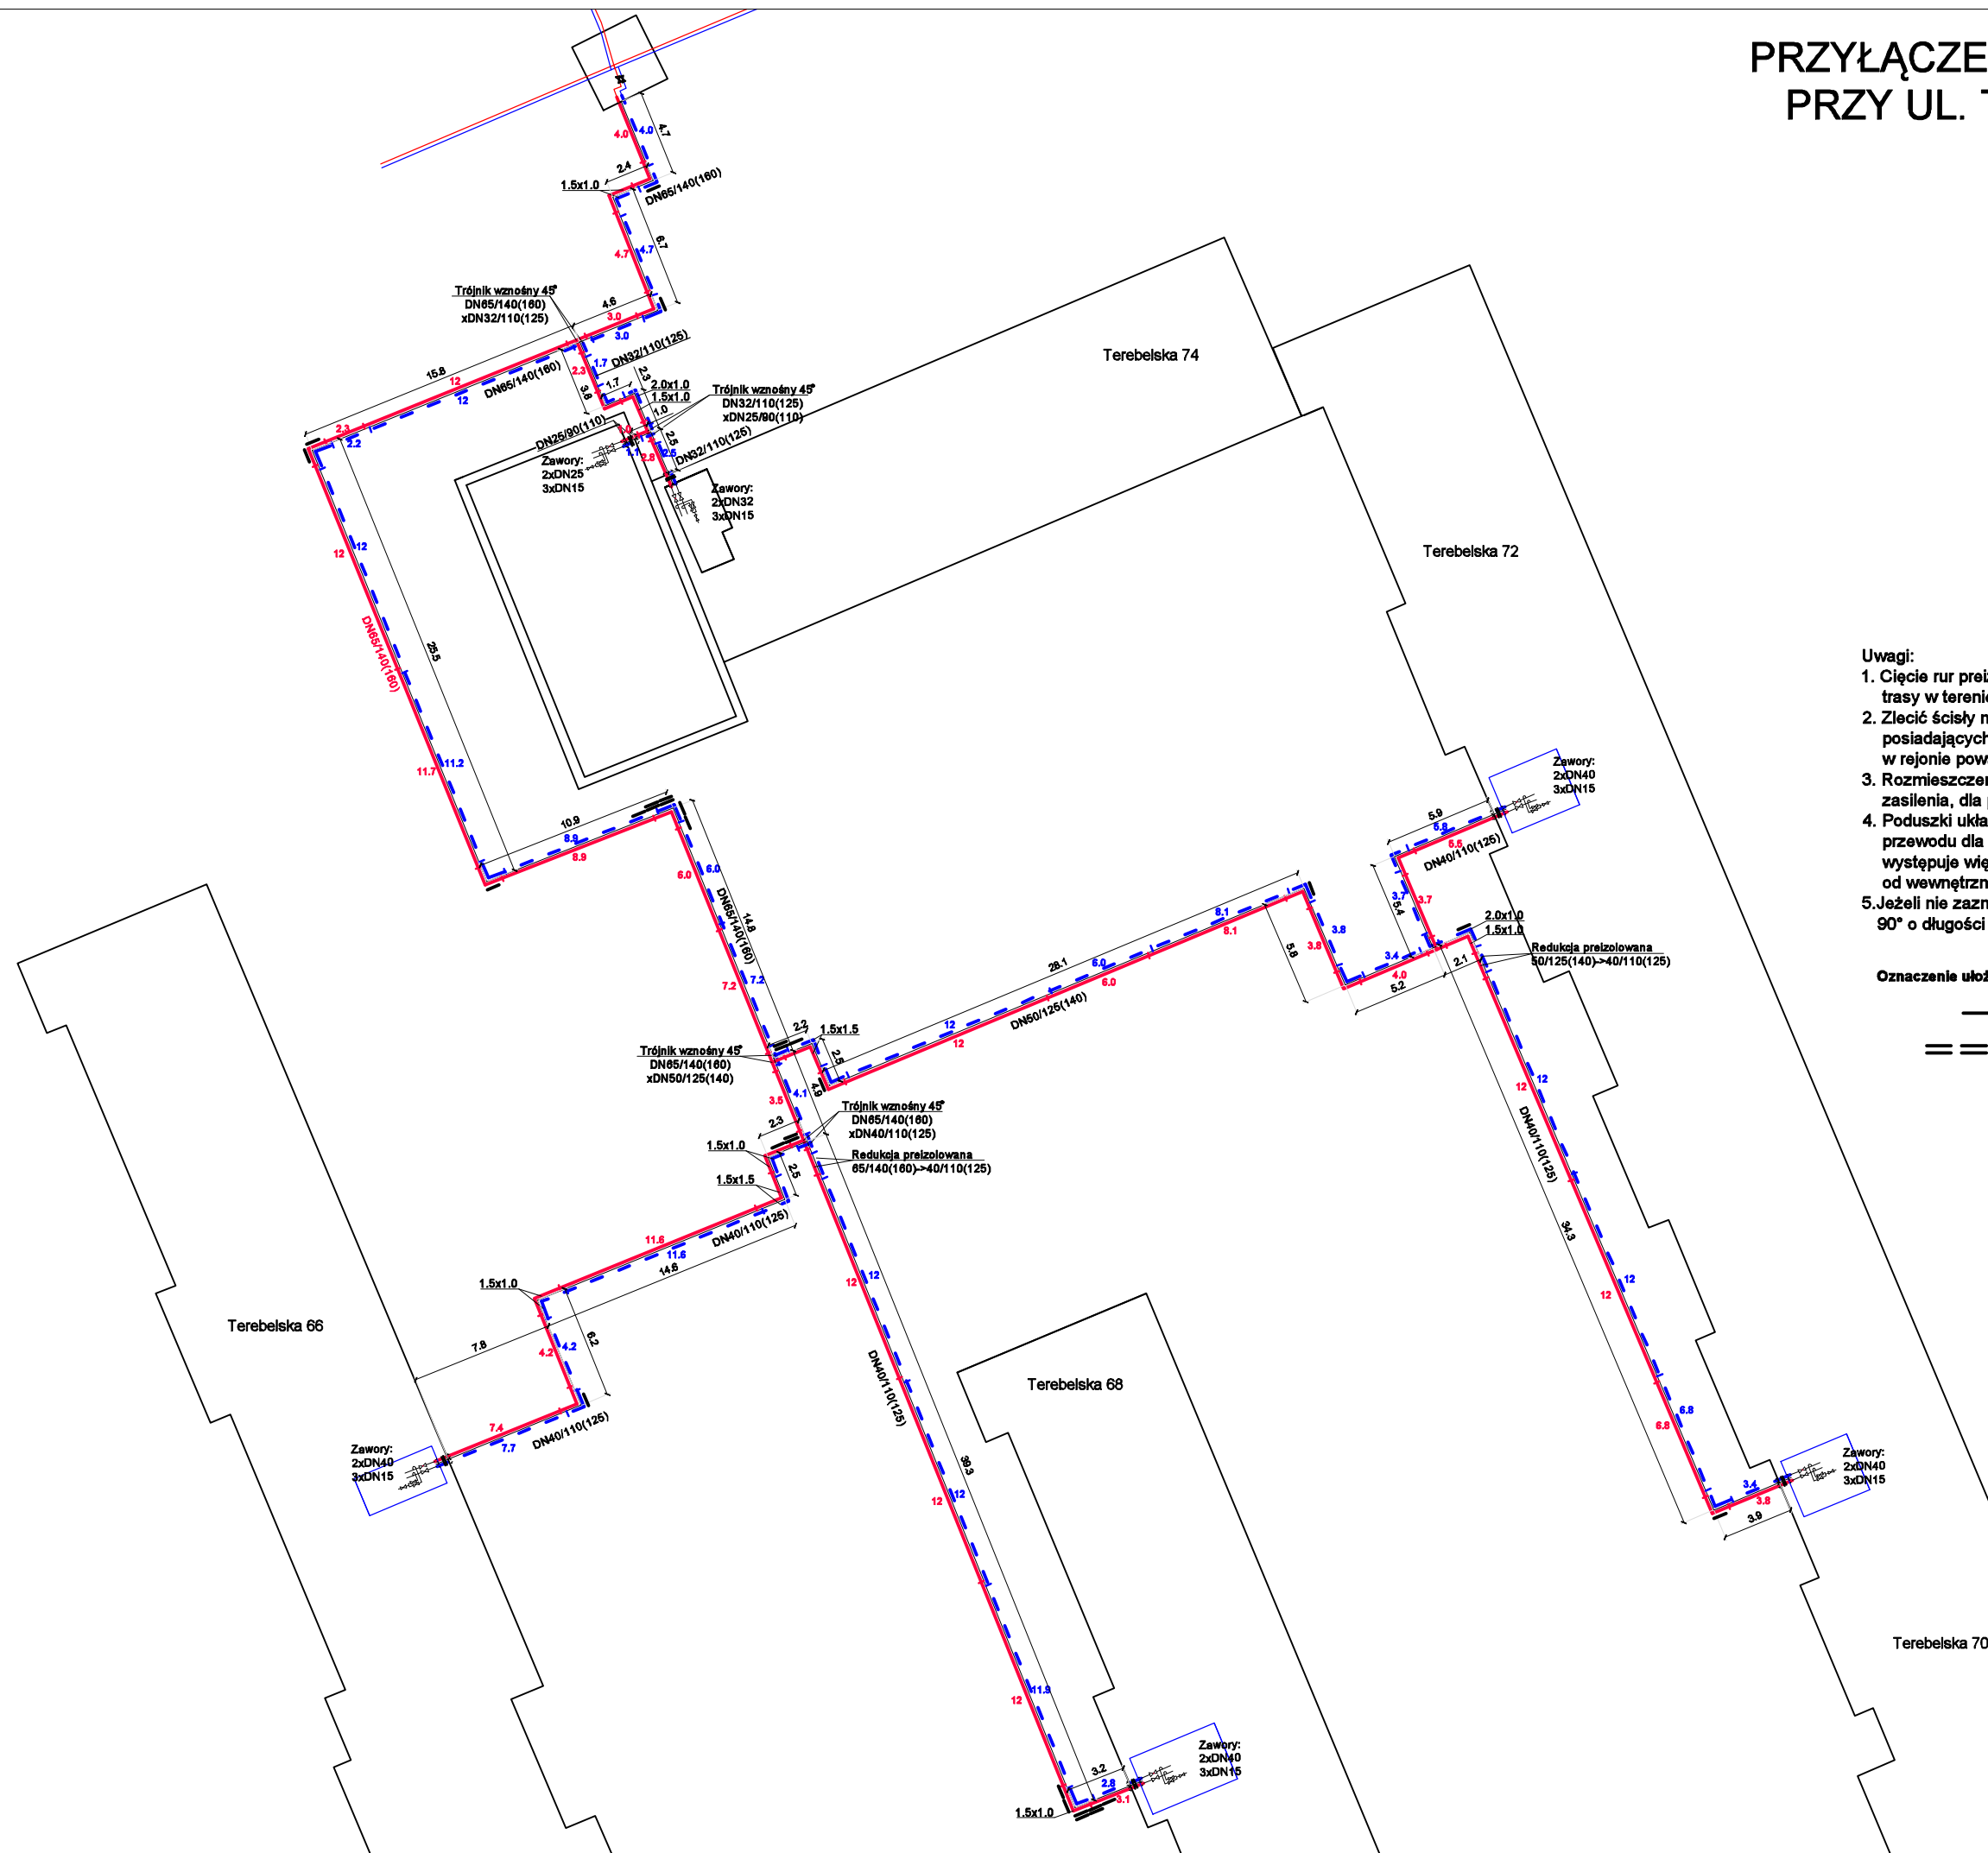

Legenda

	Rury preizolowane pojedyncze
	zasilenie i powrót
	Długość sztangli
	Mufa
	End cap
	Pierścień uszczelniający
	Przejście WGC
Oznaczenie ułożenia mat kompensacyjnych:	
	grubość 40 mm, długość 1 m
	grubość 80 mm, długość 2 m

- Uwagi:
1. Cięcie rur preizolowanych wykonywać po wytyczeniu trasy w terenie.
 2. Zlecić ścisły nadzór techniczny do wszystkich instytucji posiadających urządzenia naziemne i podziemne w rejonie prowadzonych robót.
 3. Rozmieszczenie poduszek zaznaczono tylko dla zasilenia, dla powrotu wykonać analogicznie.
 4. Poduszki układać jednakowo po obu stronach przewodu dla pierwszej warstwy. W miejscach gdzie występuje więcej niż jedna warstwa poduszek od wewnętrznej strony wykonać tylko pierwszą warstwę.
 5. Jeżeli nie zaznaczono inaczej to zastosowano kolana 90° o długości ramion 1 m.

Oznaczenie ułożenia mat kompensacyjnych:

	grubość 40 mm, długość 1 m
	grubość 80 mm, długość 2 m