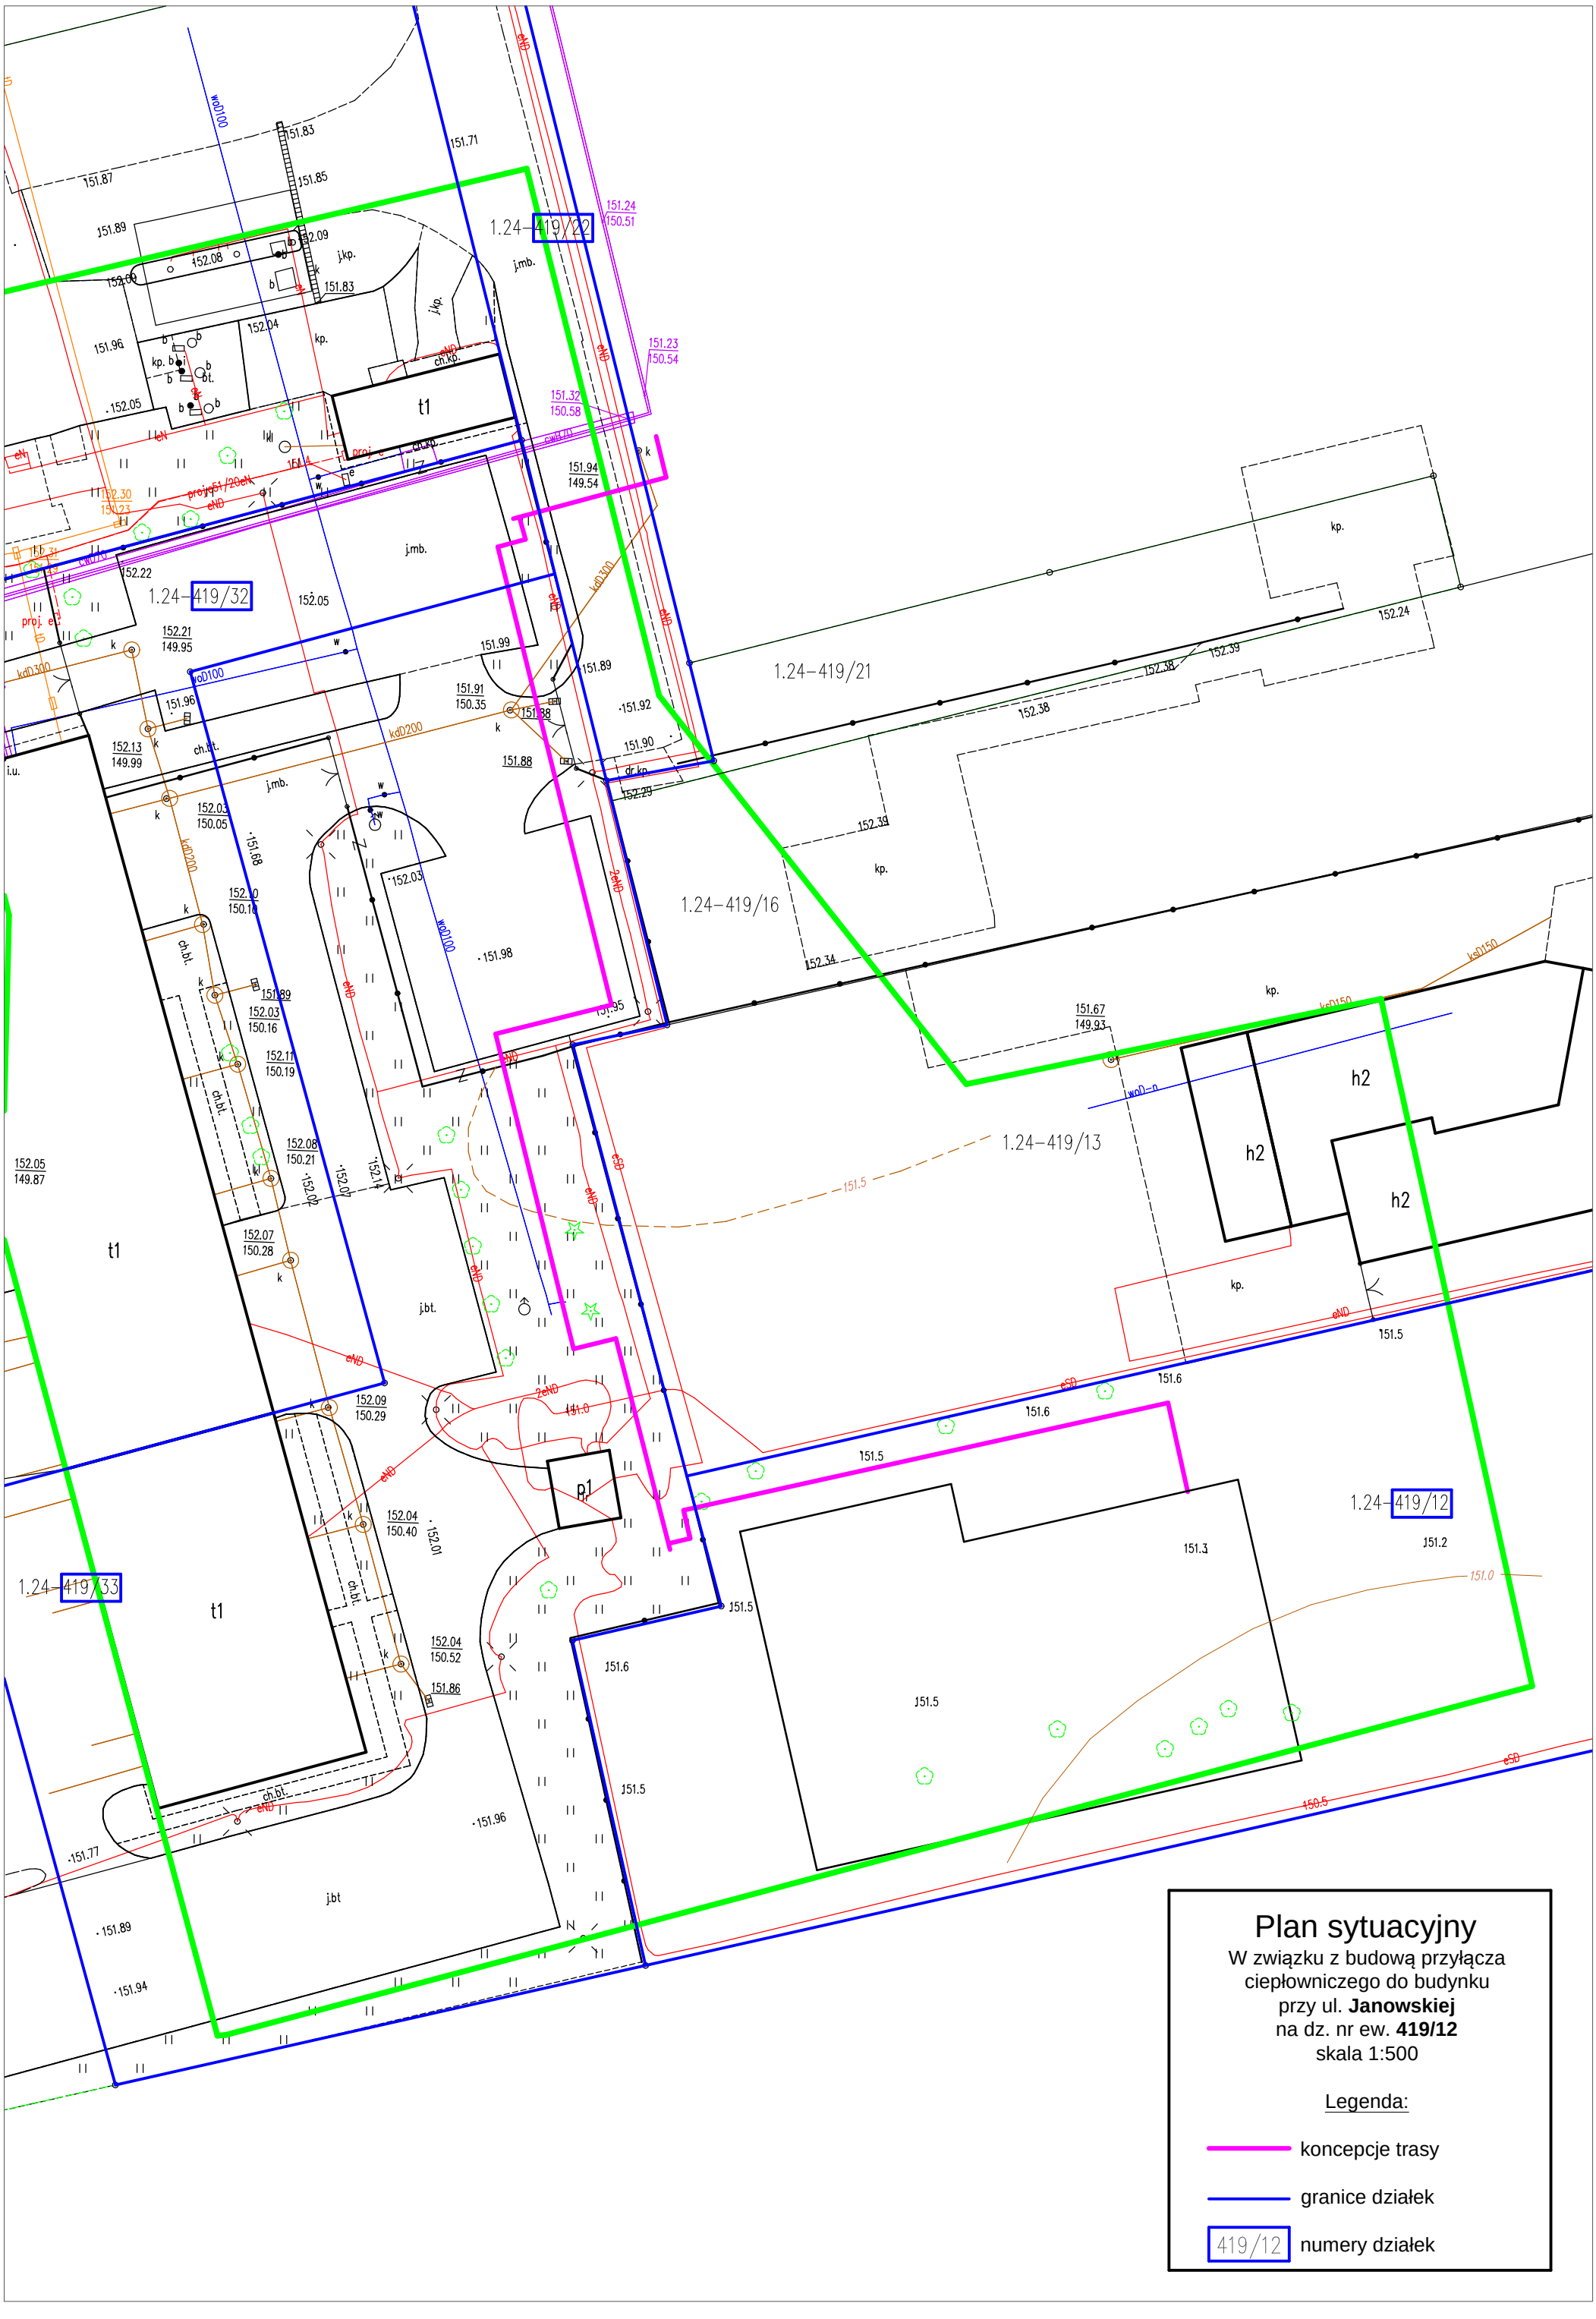
1.24-419/22
1.24-419/32
1.24-419/21
1.24-419/16
1.24-419/13
1.24-419/12
1.24-419/33
t1
j.mb.
j.kp.
kp.
ch.kp.
j.bt.
ch.bt.
h2
p1
dr.kp
Plan sytuacyjny
W związku z budową przyłącza ciepłowniczego do budynku przy ul. **Janowskiej** na dz. nr ew. **419/12**
skala 1:500
Legenda:
koncepcje trasy
granice działek
419/12 numery działek