


# Schemat montażowy

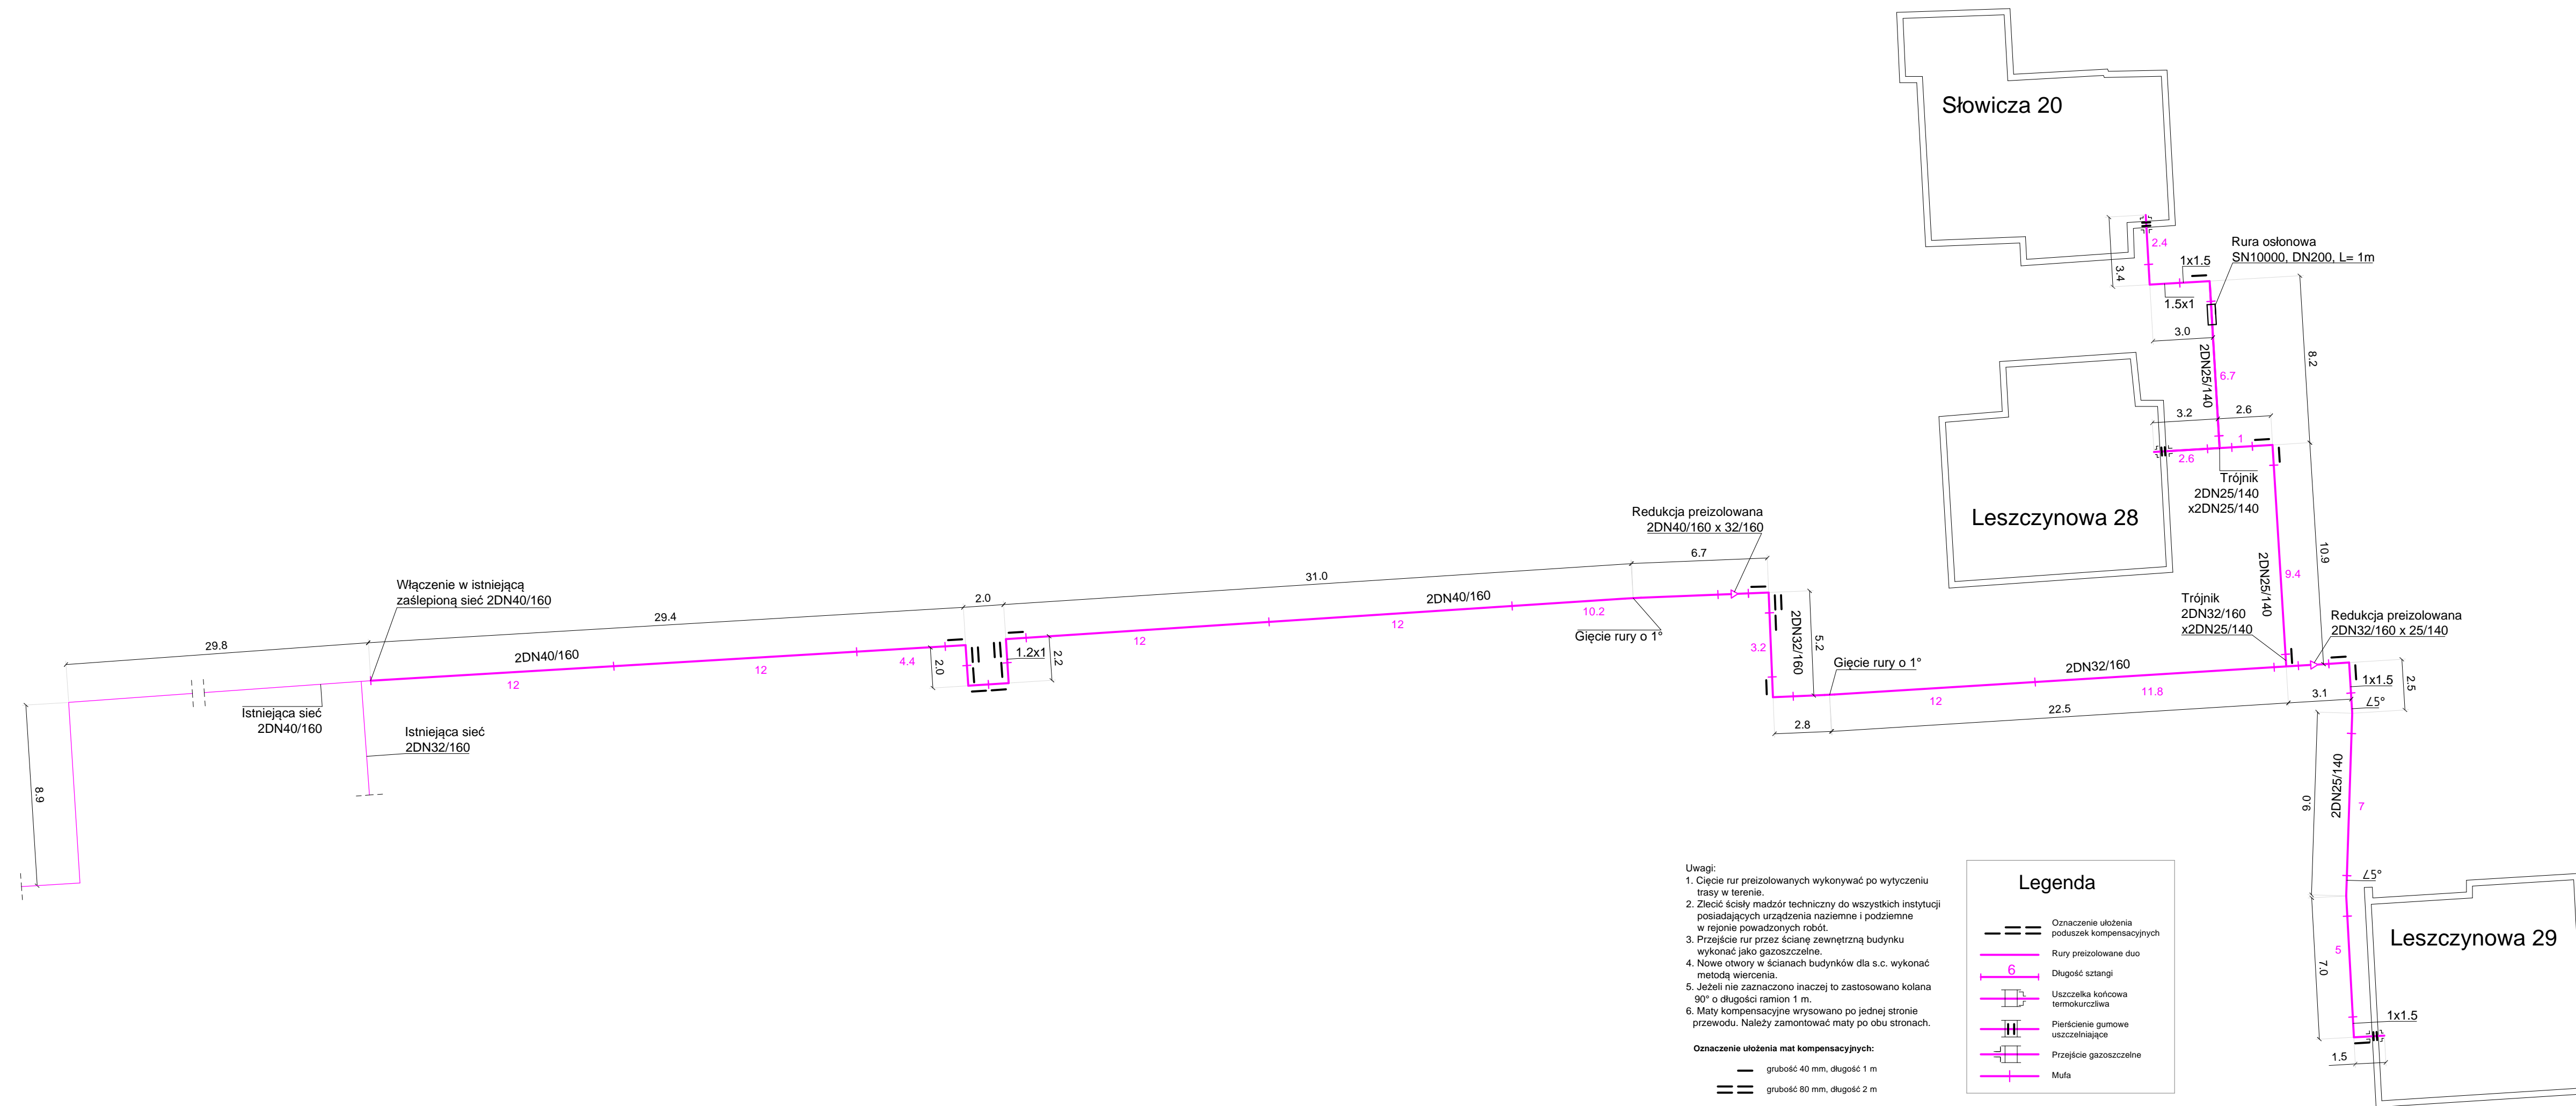

INWESTOR	Przedsiębiorstwo Energetyki Ciepłej Sp. z o.o. Biała Podlaska, ul. Słowicza 20, 21-500 Biała Podlaska		
ZADANIE	Budowa osiedlowej sieci ciepłowniczej wp z przyłączami do budynków przy ul. Leszczynowej 28, 29 i ul. Słowiczej 20.		
LOKALIZACJA	Biała Podlaska, ul. Leszczynowa, Słowicza (obr. 3) dz. nr 1418, 1419, 1420, 1445, 1447		
NAZWA RYSUNKU	Schemat montażowy	Data	05.2018
OPRACOWAŁ	inż. Szymon Komorowski	Podpis	
PROJEKTANT	mgr inż. Jacek Adamski upr. nr LUB-0254/PWOS/13, spec. instalacyjna	Podpis	
SPRAWDZAJĄCY	mgr inż. Jolanta Skolimowska - Gyrzduk upr. nr 867/BP/98, spec. instalacyjna	Podpis	
SKALA	1:200	Nr rys.	2