

Warszawa, dnia 14.06.2022 r.

Stanowisko ds. Uzgadniania Dokumentacji
Miroslaw Łuba
e-mail Miroslaw.Luba@telkol.pl
tel. 501 129 783
PKP TELKOL Sp. z o.o.
Region Warszawa
ul. Szczęśliwicka 62
02-353 Warszawa

Nr ref: RU1O1-504-301/2022

Biuro Projektowe AMIGA
ul. Narutowicza 30 lok. 3
21-500 Biała Podlaska

reprezentowana przez:
Andrzej Migasiuk

Dotyczy:

Uzgodnienie planu sytuacyjnego, naniesienie na podkład geodezyjny infrastruktury telekomunikacyjnej*(dalej „Infrastruktura Telekomunikacyjna”) PKP TELKOL Sp. z o.o. (dalej: PKP TELKOL) oraz wydanie warunków technicznych na przebudowę/zabezpieczenie ewentualnych kolizji związanych z budową sieci ciepłowniczej 2xDn300mm do komory pomiarowej kompleksu wojskowego projektowanego na terenie byłego lotniska w Białej Podlaskiej.

*oznacza kable telekomunikacyjne światłowodowe, kable telekomunikacyjne miedziane, linie telekomunikacyjne napowietrzne, drenaż wraz z kanalizacją kablową, studnie kablowe, szafy telekomunikacyjne/kontenery telekomunikacyjne, inne elementy infrastruktury telekomunikacyjnej, w tym m.in. urządzenia lub budowle, wchodzące w skład przedsiębiorstwa PKP TELKOL.

Tytuł Projektu/zadania inwestycyjnego:

„Budowa sieci ciepłowniczej 2xDn300mm do komory pomiarowej kompleksu wojskowego projektowanego na terenie byłego lotniska w Białej Podlaskiej.”

Nazwa i adres Inwestora:

Przedsiębiorstwo Energetyki Ciepłej Sp. z o.o., ul. Pokoju 26, 21-500 Biała Podlaska

Nazwa i adres Wnioskodawcy

Biuro Projektowe AMIGA, ul. Narutowicza 30 lok. 3, 21-500 Biała Podlaska

Nazwisko reprezentanta Wnioskodawcy:

Andrzej Migasiuk



Numer i data pisma Wnioskodawcy:

Pismo z dnia 12.05.2022 r.

Nazwa i adres obiektu budowlanego będącego przedmiotem uzgodnień

Linia kolejowa nr 2, km 173,250 – 173,270

miejsowość: Biała Podlaska, dz. ew. 2940/32, 2940/44, obręb 0003

Nazwa i adres Wykonawcy/Generalnego Wykonawcy (dalej „Wykonawca”)

Brak danych

Zakres uzgodnień:

PKP TELKOL Sp. z o.o. w odpowiedzi na Państwa pismo z dnia 12.05.2022 r. dotyczące uzgodnienia budowy sieci ciepłowniczej 2xDn300mm na terenie działek nr 2940/32 i 2940/44 z obrębu 0003 pod torami kolejowymi metodą bezwykopową oraz na pozostałym terenie metodą wykopu otwartego **uzgadnia z uwagą:**

W zakresie przedłożonego projektu zagospodarowania terenu z trasą sieci ciepłowniczej pod torami linii kolejowej nr 2 znajduje się trasa kabli telekomunikacyjnych własności PKP TELKOL. Trasa kabli telekomunikacyjnych została oznaczona orientacyjnie kolorem pomarańczowym na załączonym planie zagospodarowania terenu w miejscu kolizyjnym. Zaprojektowana trasa sieci ciepłowniczej 2xDn300mm do komory pomiarowej kompleksu wojskowego krzyżuje się na wysokości km 173,250 oraz w km 173,270 z trasą istniejących kabli telekomunikacyjnych w projektowanym wykopie otwartym. Przed przystąpieniem do robót zasadniczych należy zlokalizować położenie istniejących kabli telekomunikacyjnych naszej własności poprzez przekopy kontrolne. W miejscach kolizyjnych w wykopach otwartych powyżej 1m zastosować rury osłonowe dwudzielne wraz z podwieszeniem kabli do konstrukcji wsporczych w celu ich zabezpieczenia przed uszkodzeniem. Przy układaniu rurociągów ciepłowniczych stosować zachować normatywne odległości w zbliżeniu jak i w skrzyżowaniu z naszą siecią telekomunikacyjną.

Załączniki:

- 1 egz. mapy PZT z trasą sieci ciepłowniczej.

Realizacja wszelkich czynności związanych z niniejszymi Uzgodnieniami odbywać się będzie na zasadach określonych przez PKP TELKOL w dokumencie **Warunki realizacji prac będących przedmiotem uzgodnień z PKP TELKOL** znajdujące się na stronie <https://telkol.pl/uzgodnienia/>, które stanowią integralną część niniejszych Uzgodnień.



K
An

Osoba odpowiedzialna za uzgodnienia po stronie PKP TELKOL:

Michał Kozłowski

e-mail: Michal.Kozlowski@telkol.pl

tel.: 519 032 056

Niniejszy dokument stanowi część dokumentacji projektowej, do której przestrzegania zobowiązani są wszyscy uczestnicy procesu budowlanego w szczególności Wykonawcy, podwykonawcy, dalsi podwykonawcy realizujący Projekt.

Powyzsze uzgodnienie ważne do dnia 13.06.2024 r.

15 CZE. 2022

DYREKTOR
REGIONU WARSZAWA
Michał Kozłowski
Michał Kozłowski

(Data i podpis osoby upoważnionej)

Załączniki:

Załącznik Nr 1 - 1 egz. mapy PZT z trasą sieci ciepłowniczej.




Świadczenie
Bezpieczeństwa
Przemysłowego



Certyfikat Ministerstwa
Spraw Wewnętrznych
i Administracji

PKP TELKOL sp. z o.o. • Szczęśliwicka 62, 02-353 Warszawa • NIP 113-28-75-351
REGON 147190587 • Nr KRS 0000504917 Sąd Rejonowy dla miasta st. Warszawy w Warszawie,
XII Wydział Gospodarczy Krajowego Rejestru Sądowego • kapitał zakładowy 90 769 500,00 PLN.

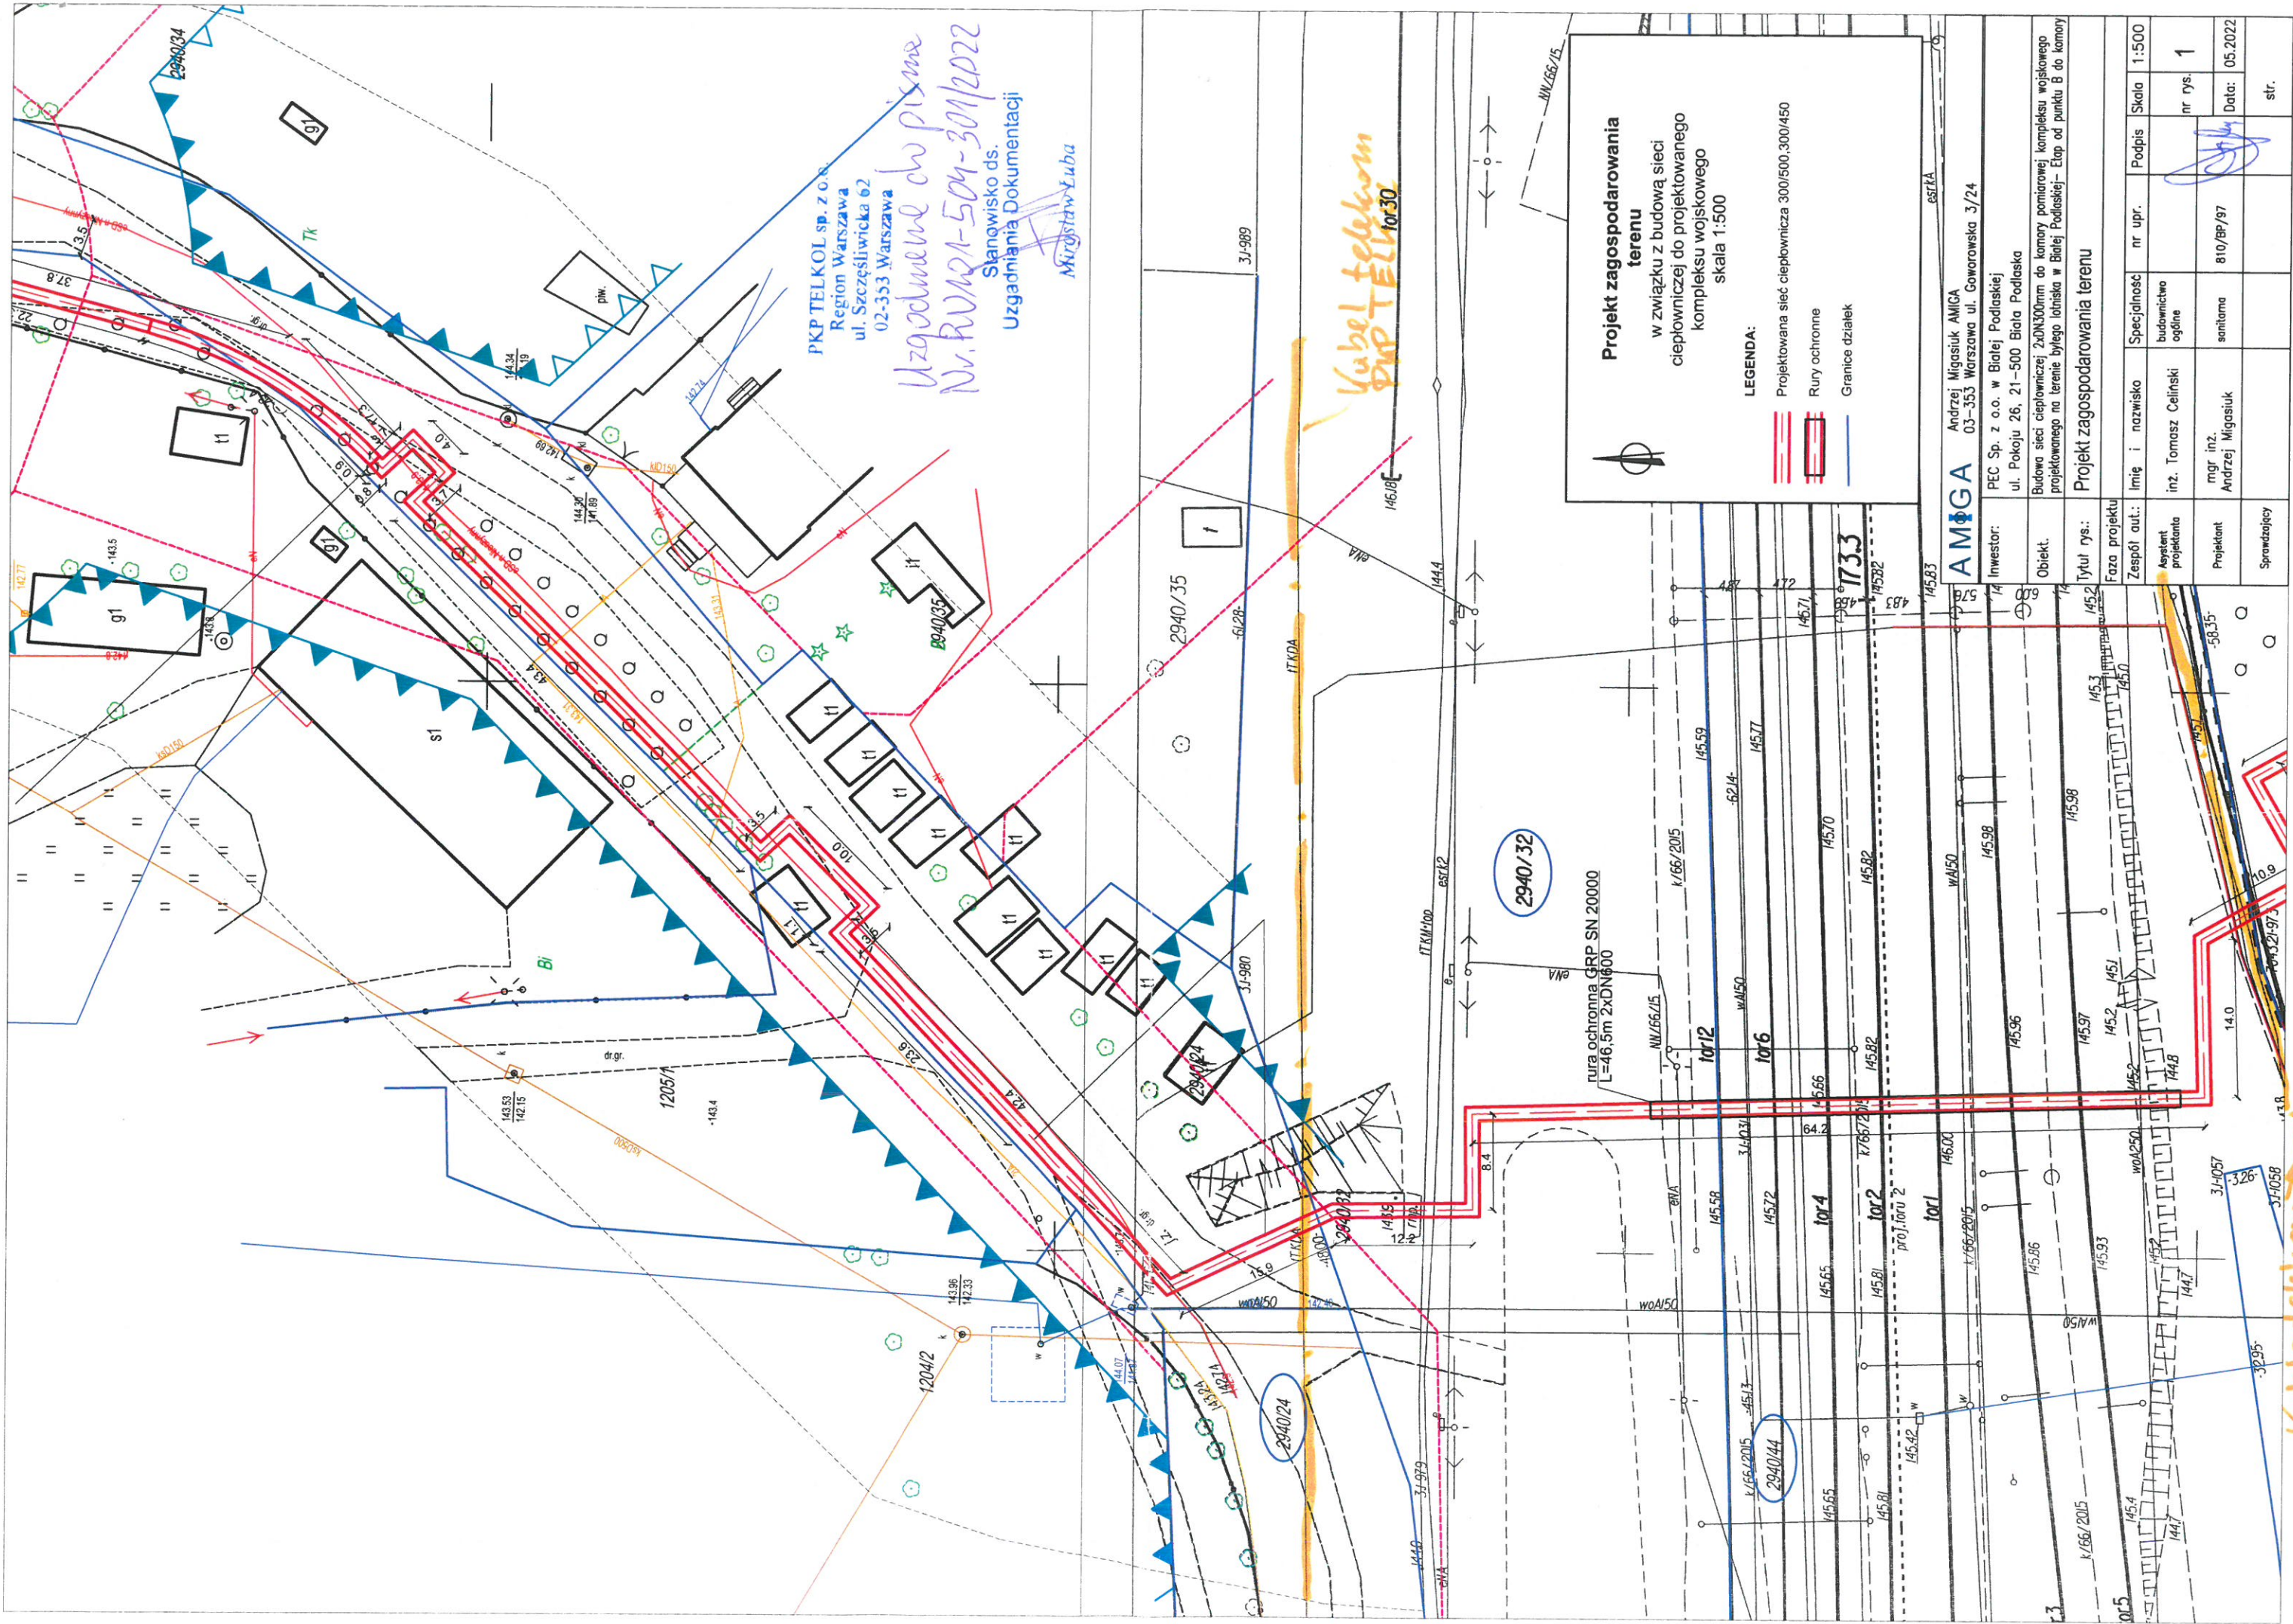


PKP TELKOL sp. z o.o.
 Region Warszawa
 ul. Szczyliwicka 62
 02-353 Warszawa

*Uzgodnienie do pisma
 Nr. RWNA-504-301/2022
 Słanowsko ds.
 Uzgodnienia Dokumentacji
 Miryślaw Łuba*

*Kubel Telekom
 PWP TELKOL
 tor30*

Projekt zagospodarowania terenu
 w związku z budową sieci ciepłowniczej do projektowanego kompleksu wojskowego
 skala 1:500

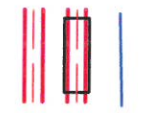LEGENDA:

 Projektowana sieć ciepłownicza 300/500.300/450
 Rury ochronne
 Granice działek

AMIGA Andrzej Migasiuk AMIGA 03-353 Warszawa ul. Gowarowska 3/24		Inwestor: PEC Sp. z o.o. w Białej Podlaskiej ul. Pokoju 26, 21-500 Biała Podlaska	
Obiekt: Budowa sieci ciepłowniczej 2xDN300mm do komory pomiarowej kompleksu wojskowego projektowanego na terenie byłego lotniska w Białej Podlaskiej- Etap od punktu B do komory		Tytuł rys.: Projekt zagospodarowania terenu	
Faza projektu: Zespół aut.:		Imię i nazwisko Specjalność	
Asystent projektanta Projektant		nr upr. Podpis	
Sprawdzający		nr rys. 1	
		Data: 05.2022	
		str.	

*Kubel Telekom
 PWP TELKOL*